

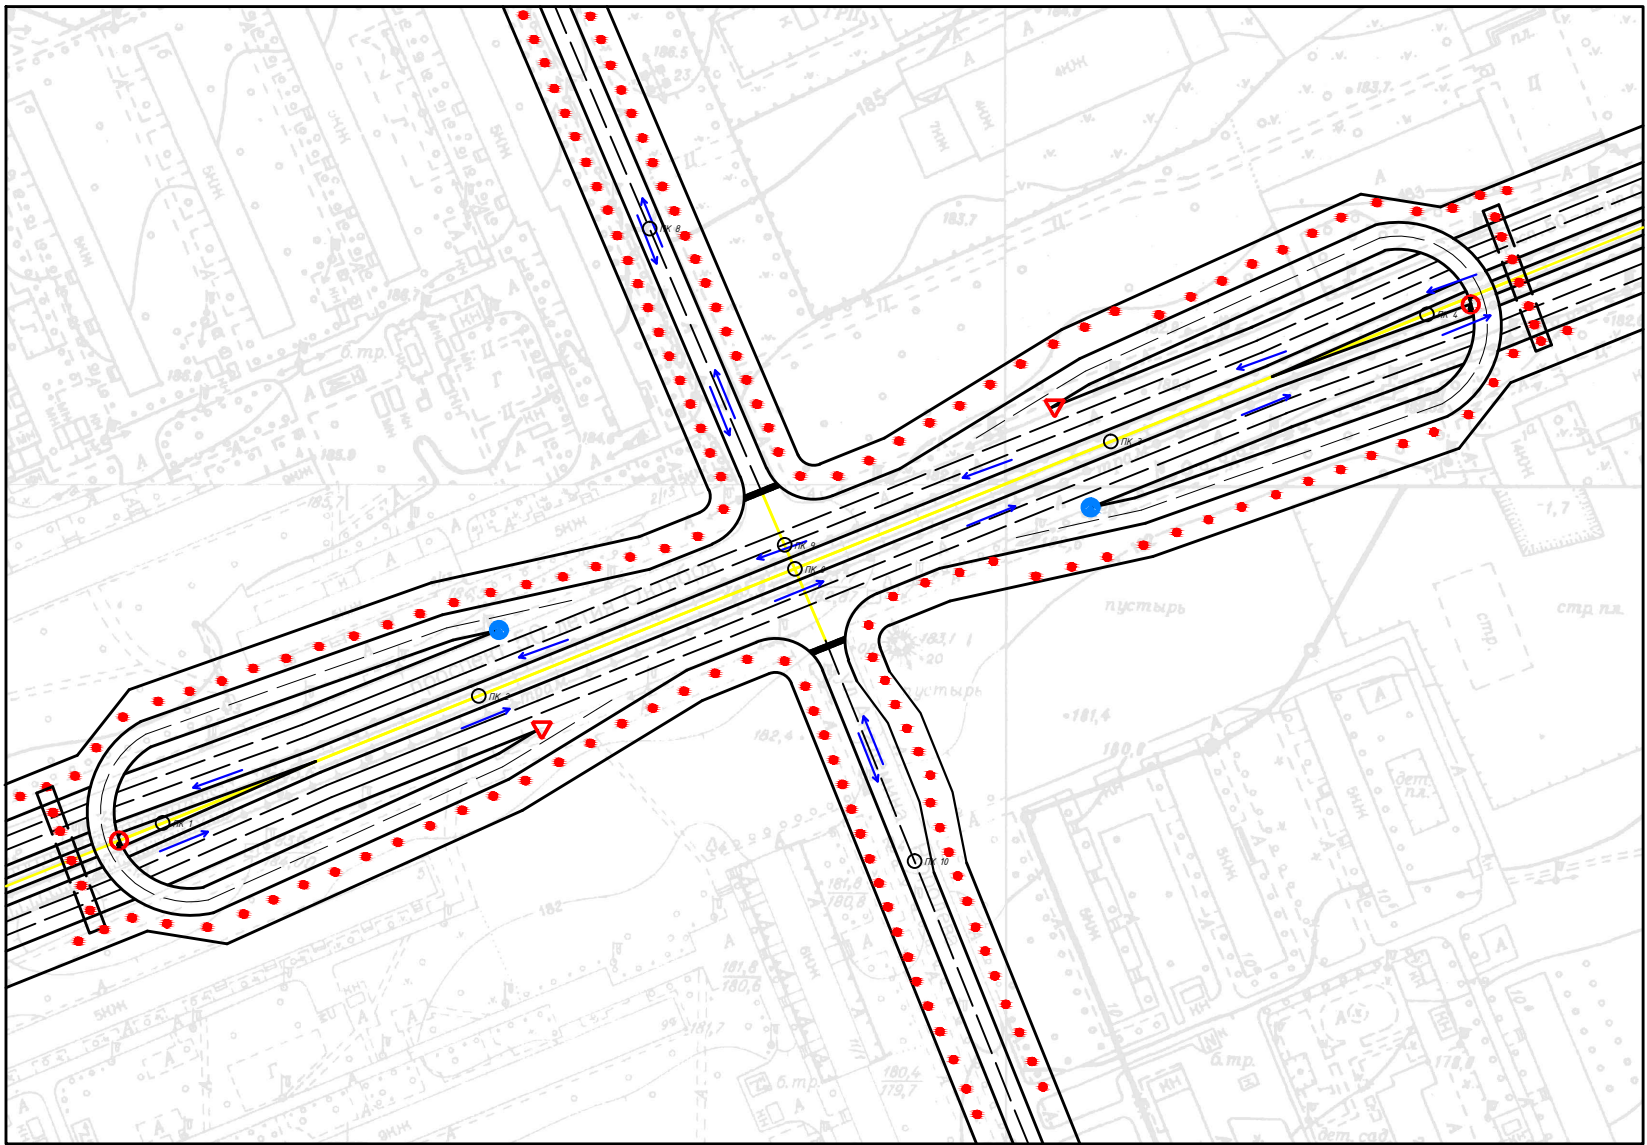


Схема організації руху на перетині вулиць Леся Курбаса та Академіка Корольова (проектне рішення) Варіант №2

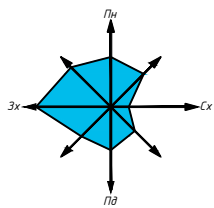

Картограма інтенсивності руху транспорту по перегонах ВДМ, у годину "пік"

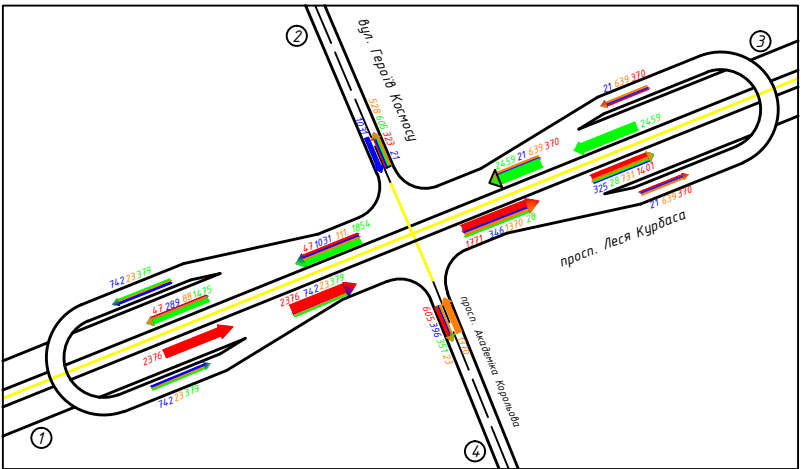

Матриця транспортних потоків

	1	2	3	4	Вх
1	47	323	1401	605	2376
2	289	21	325	396	1031
3	1475	605	28	351	2459
4	88	528	731	23	1370
Вих	2389	1101	2497	1249	7236

Умовні позначення

-

—>

●

||
-

—>

●

||
-

—>

●

||
-

—>

●

||
-

—>

●

||
-

—>

●

||

- Автомобілі із виходу №1
- Автомобілі із виходу №2
- Автомобілі із виходу №3
- Автомобілі із виходу №4

Дипломний проект					
Реконструкція дорожньо-транспортного перетину просп. Леся Курбаса – просп. Академіка Корольова – вул. Героїв Космосу					
Зм.	Кілк.	Лист	№ док.	Підп.	Дата
Розробив	Гуць А.Є.				
Розробив	Клишч О.С.				
Керівник	Осипен Н.М.				
Керівник	Бесалов Д.О.				
Норм. конт.	Григорієва О.І.				
Заб. каф.	Волошин Н.М.				
Організація руху (проектне рішення). Варіант №2				КНУБА кафедра МБ	ЗМБГ - 61
				ДП	10 22