


Залізобетонні конструкції

Арматурний каркас буронабивної палі

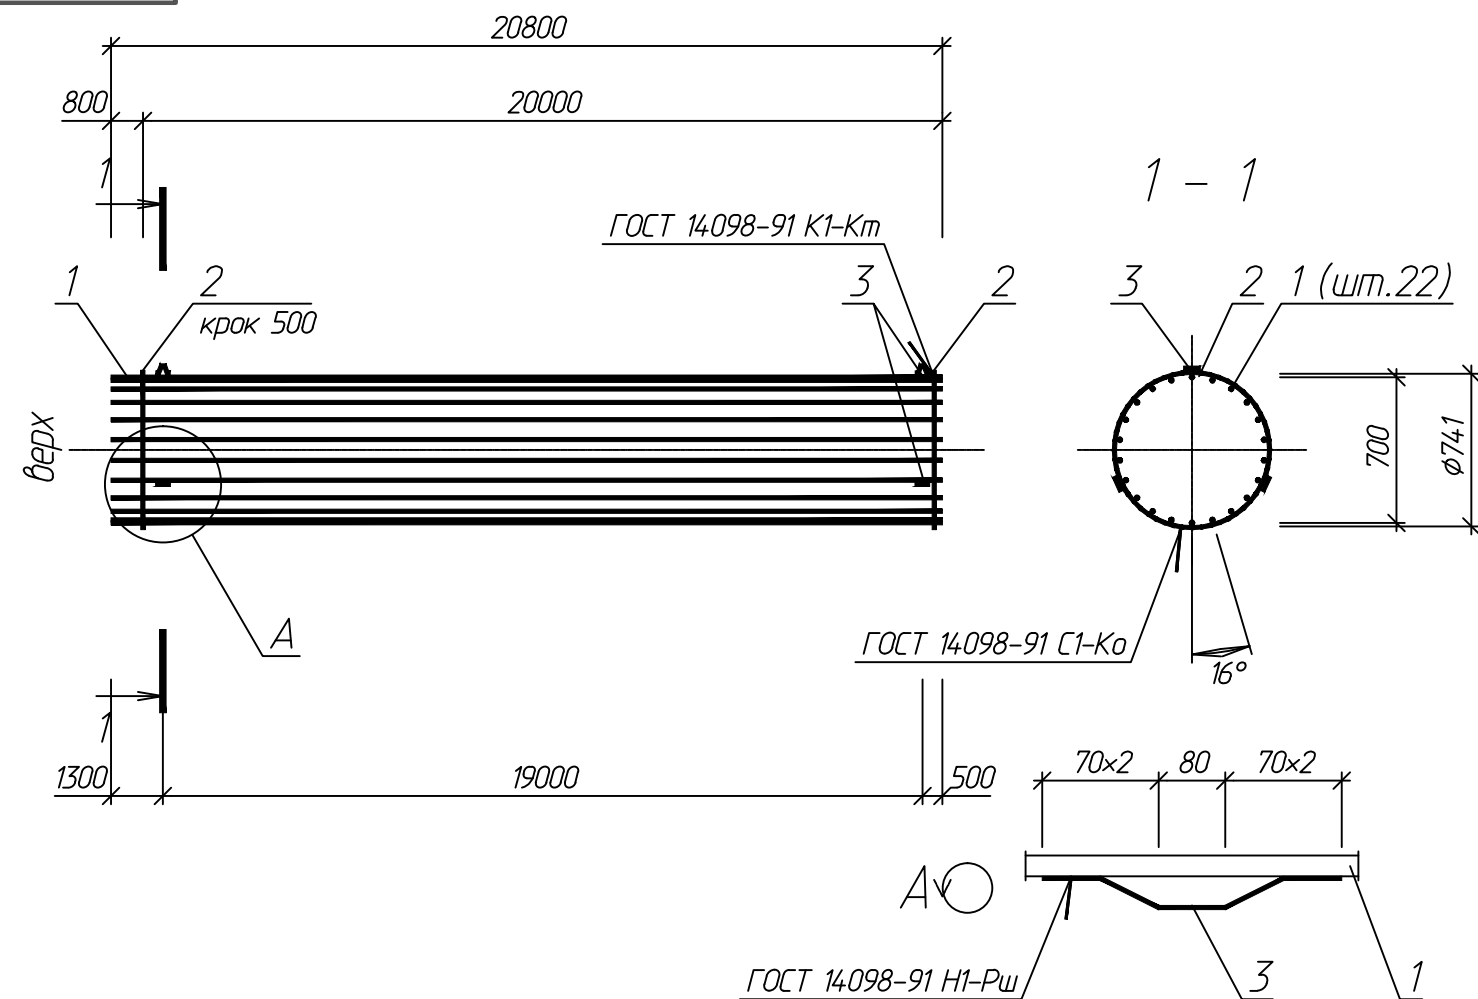


Поз.	Позначення	Найменування	Кіл.	Приміт.
		<u>Деталі</u>		
1		Ø25 А500С ГОСТ 10884-98 L=20800	22	80,15кг
2		Ø16 А-І ГОСТ 5781-82* L=2330	41	3,68кг
3		Полоса 4х40 ГОСТ 103-76 L=380	6	0,48 кг

Матеріал деталі поз.3 - сталь С235 згідно з ГОСТ 27772-88

Поз.	Позначення	Найменування	Кол.	Приміт.
		<u>Деталі</u>		
1		Ø22 А240С ГОСТ 10884-98 L=5790	5	17.28 кг
2		Ø22 А240С ГОСТ 10884-98 L=3770	5	9.46 кг
3		Ø32 А240С ГОСТ 10884-98 L=4,300	5	27.15 кг
4		Ø16 А240С ГОСТ 10884-98 L=5490	5	8.67 кг
5		Ø10 А240С ГОСТ 10884-98 L=4460	5	2.75 кг
6		Ø10 А240С ГОСТ 10884-98		35.70м.м
		<u>Матеріали</u>		
7		Бетон класу В30		3.18 м3

Відомість витрати сталі, кг

Марка элемента	Виды арматуры						Всего
	Арматура класса						
	A240C						
	ГОСТ 10884-98						
	Ø10	Ø16	Ø22	Ø32			

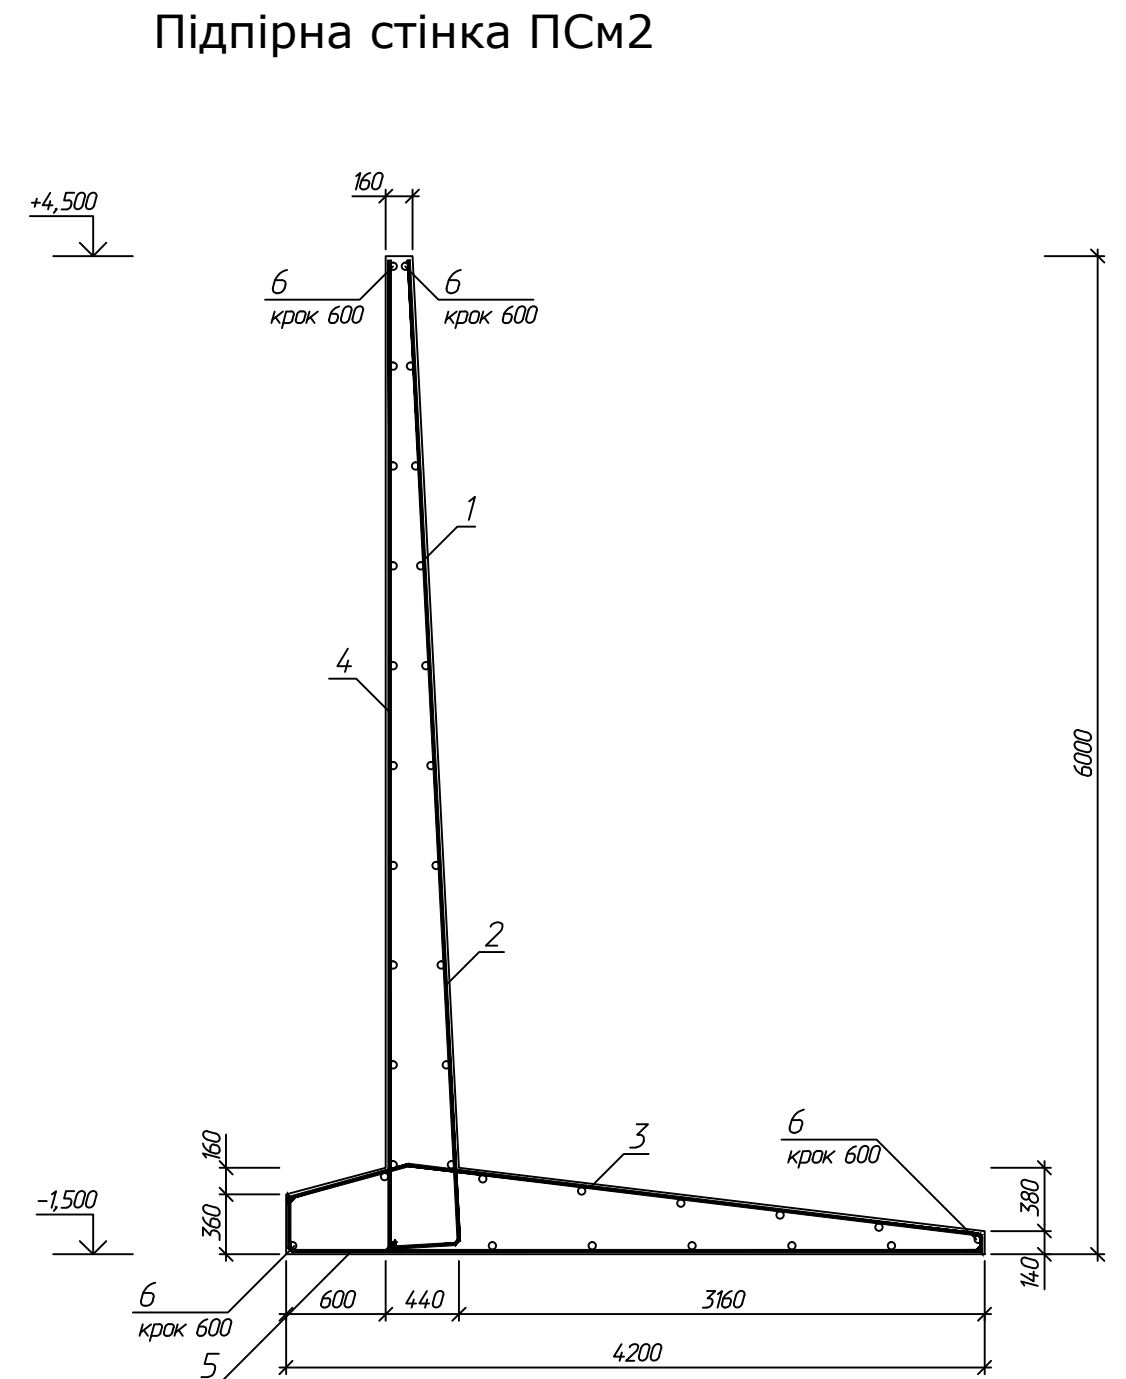

						Дипломний проект			
						Реконструкція дорожньо-транспортного перетину просп. Леся Курбаса-просп. Академіка Корольова-вул. Героїв Космосу			
Зм.	Кілк.	Лист	Фідол.	Підп.	Дата	Залізобетонні конструкції	Студія	Лист	Листів
Черняк		Осипен М.М.					ДП	18	22
Рецензент		Тогуша Т.О.							
Розробив		Улья А.Є.							
		Крикуна О.С.							
Зав. каф.		Дзігін М.М.							
		Сидорук					КНУБА кафедра МБ ЗМБГ - 61		