



Варіант №3

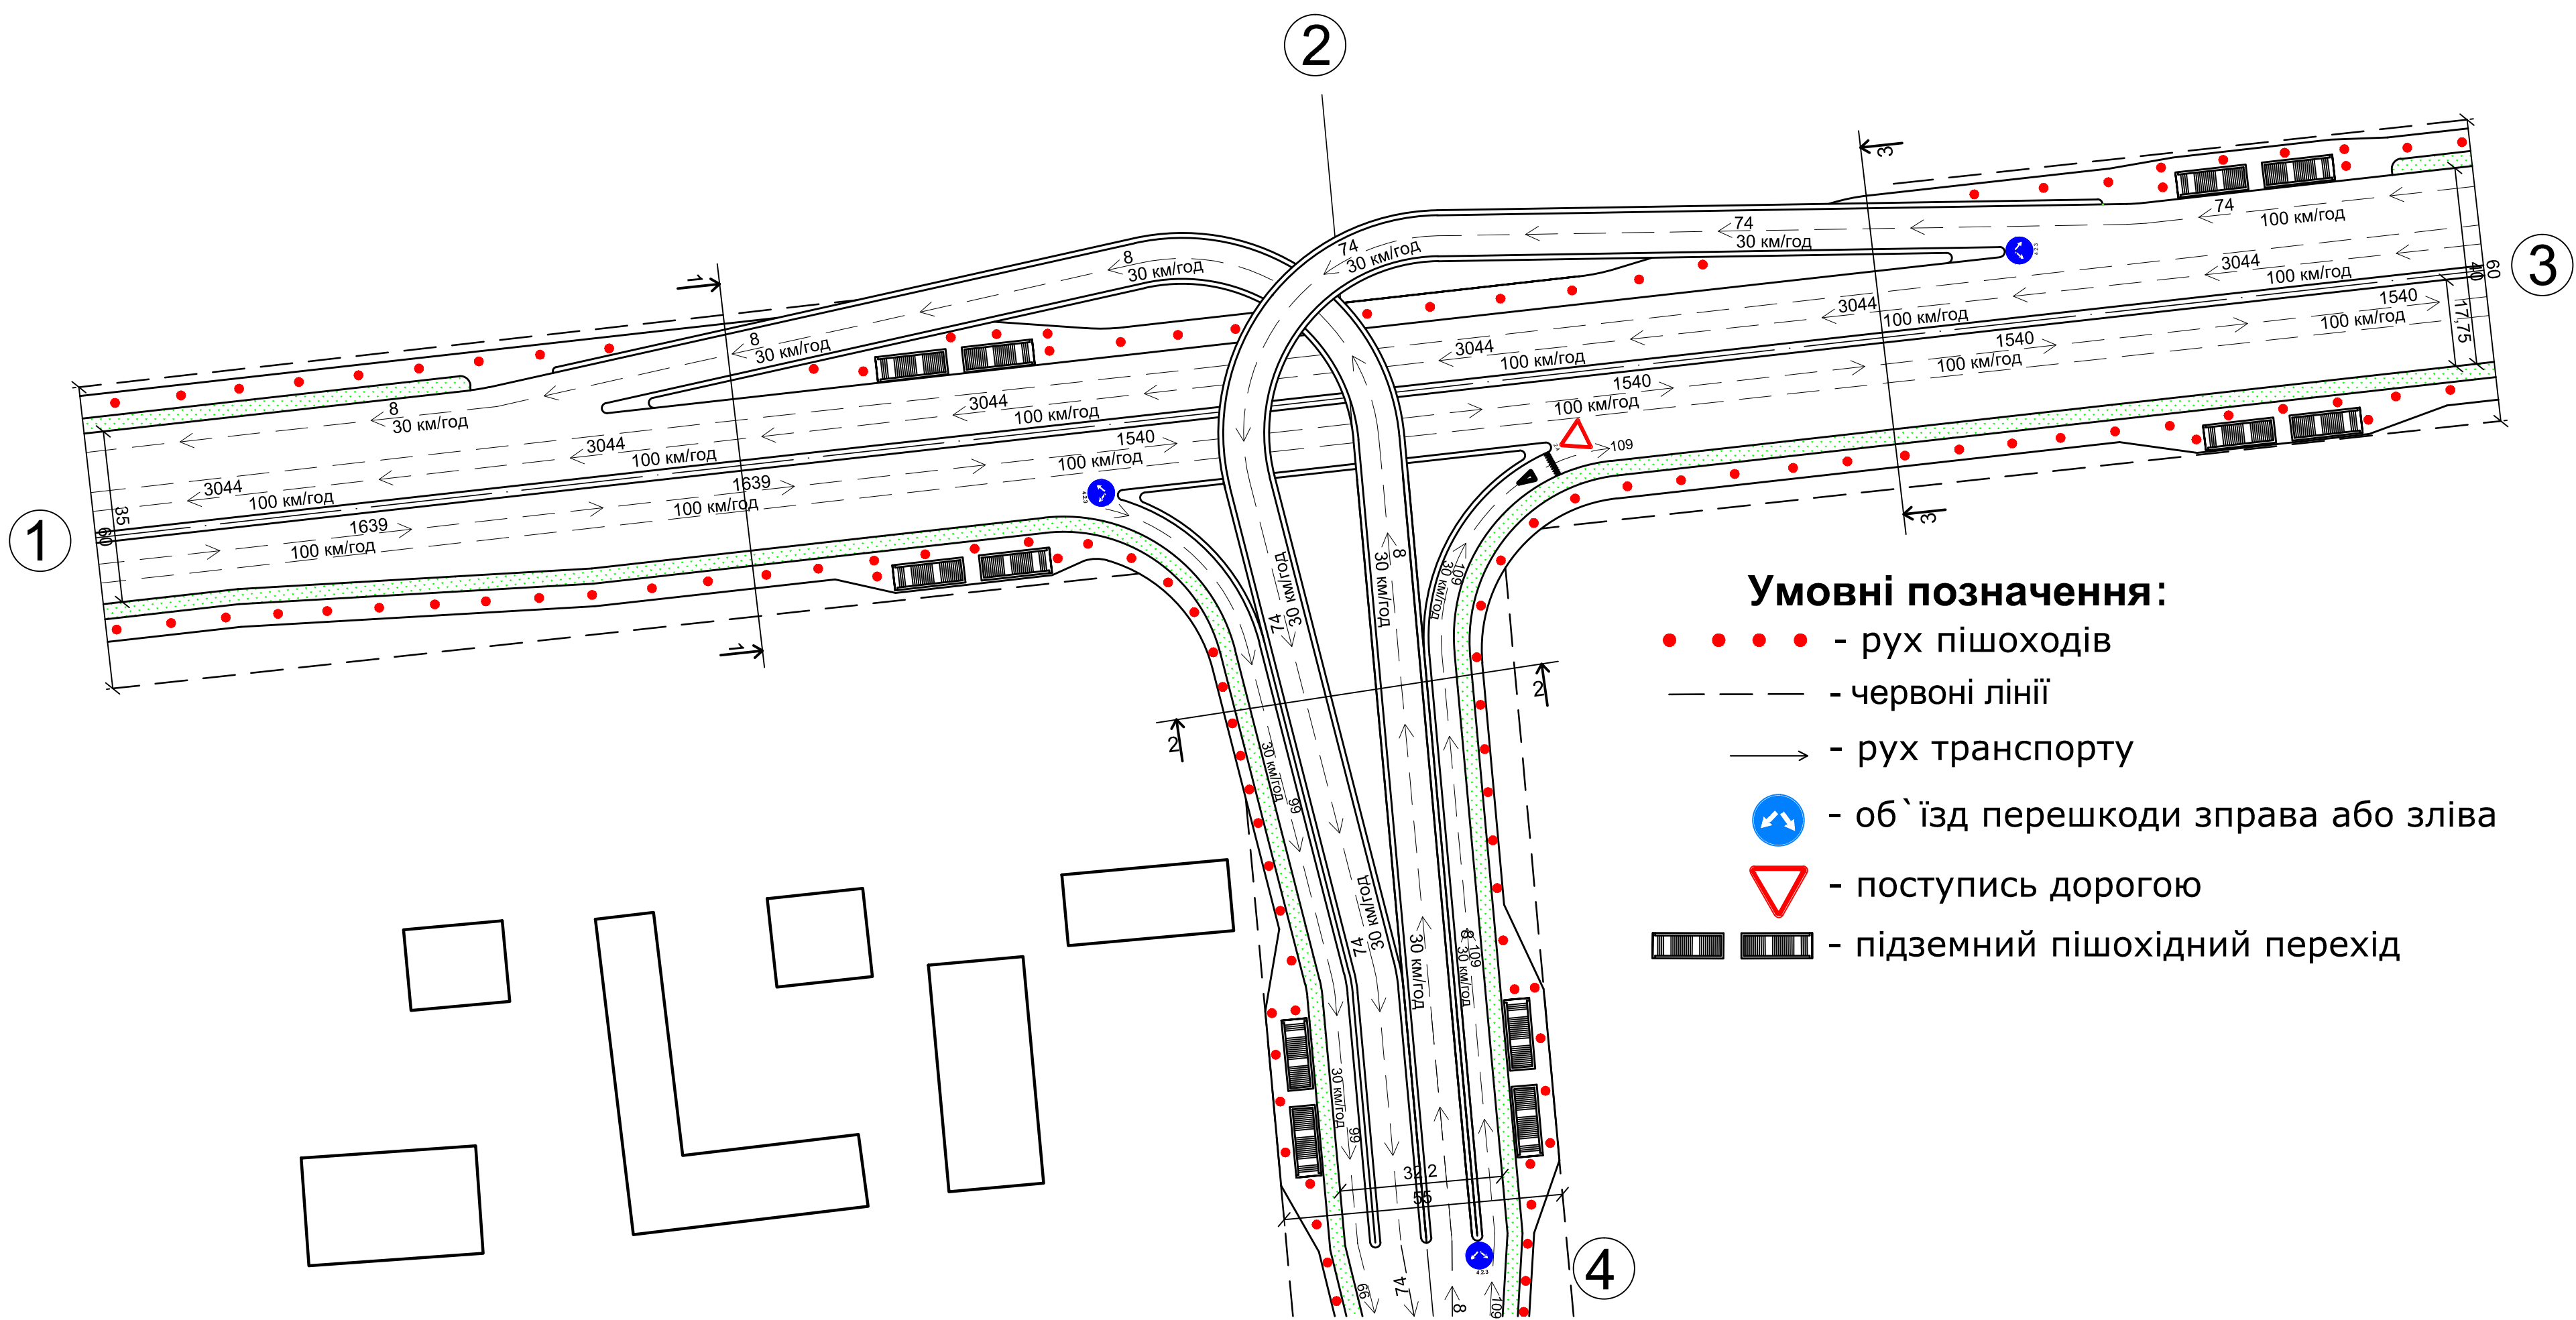


Типові поперечні профілі
Розріз 3-3
Брест-Литовське шосе 1:200



Розріз 2-2
вулиця Бударіна 1:200

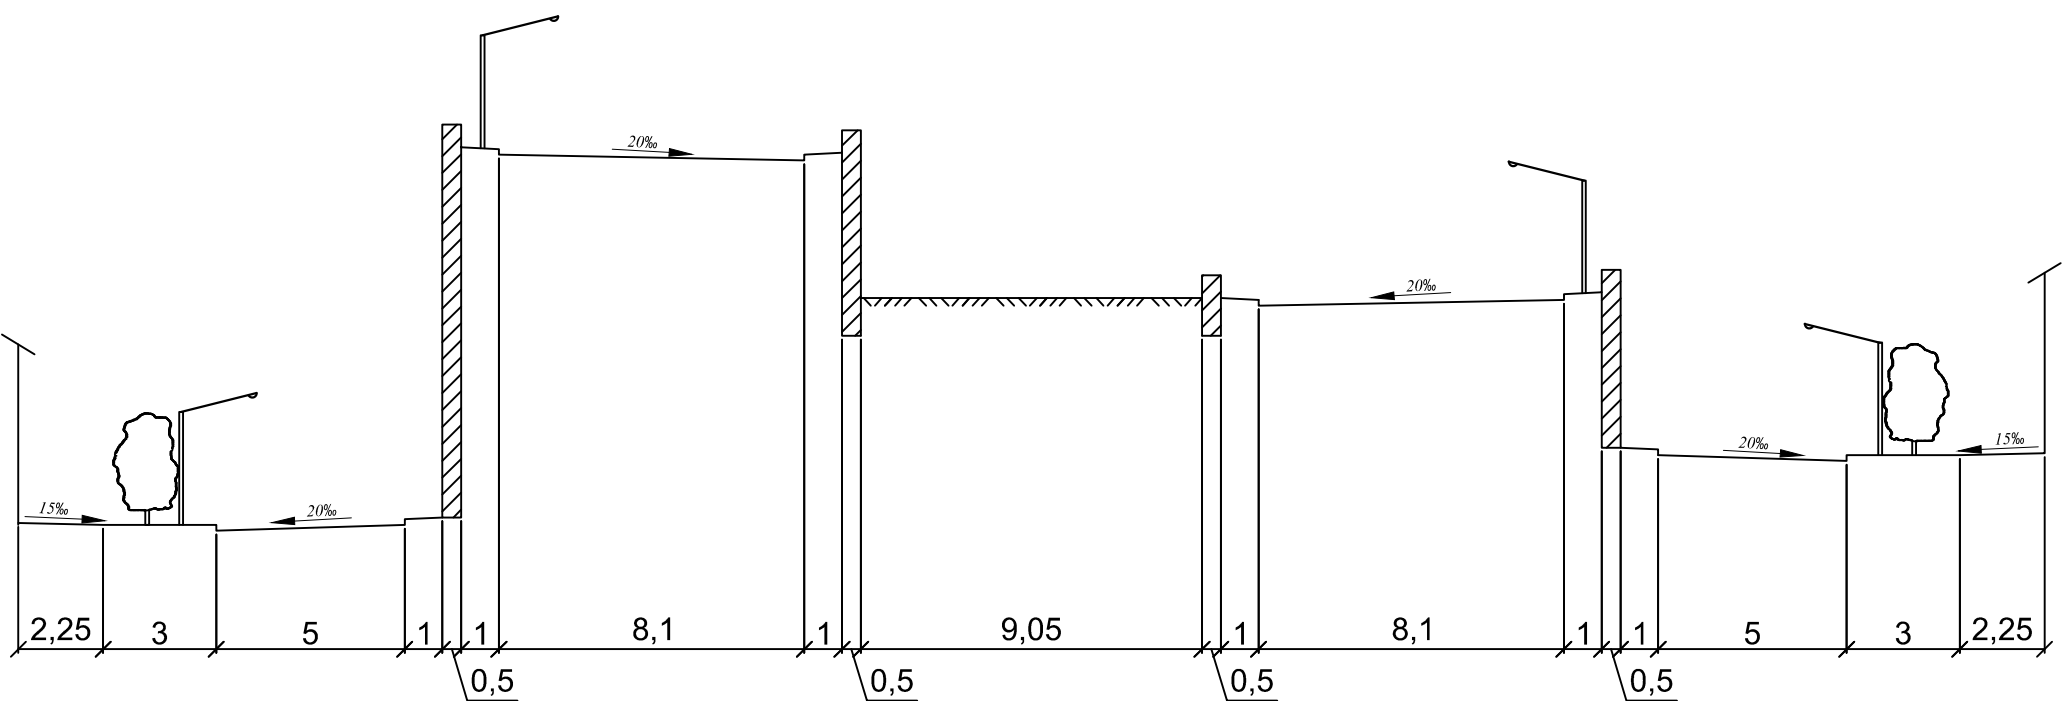


Типові поперечні профілі
Розріз 1-1
Брест-Литовське шосе 1:200

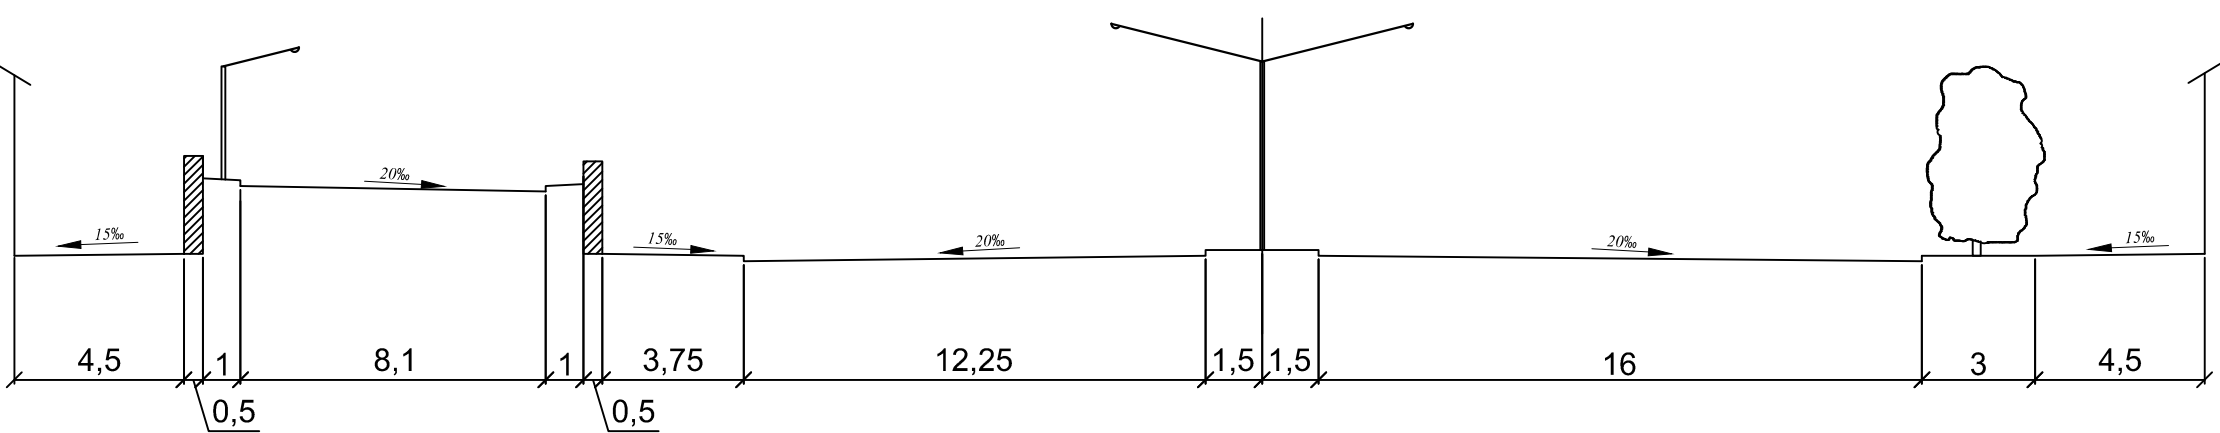


Типові поперечні профілі перспективного положення

Поперечний профіль вулиця Бударіна М 1:100

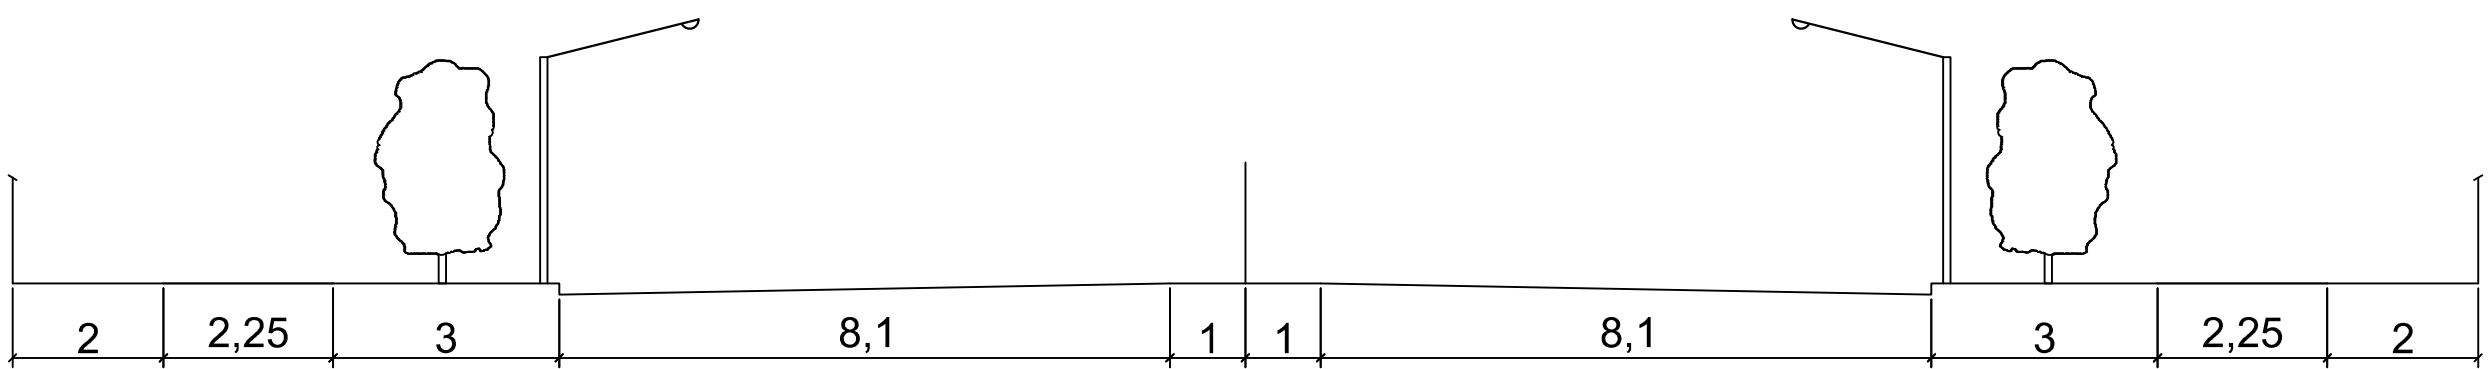

Поперечний профіль Брест-Литоське шосе М 1:100

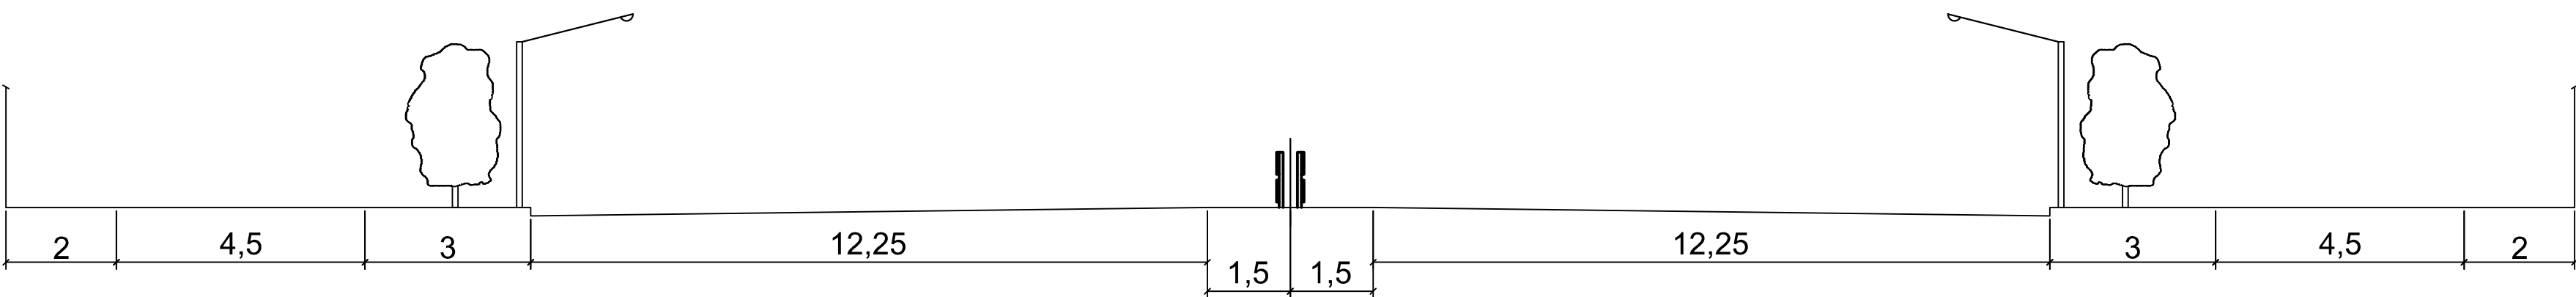

						Дипломний проект			
						Реконструкція дорожньо-транспортного перетину Брест-Литовське шосе - вул.Бударіна			
Зм.	Кілк.	Лист	№ док	Підп.	Дата	Інженерно-планувальне рішення перетину в різних рівнях Брест-Литовське шосе - вул.Бударіна. Варіант 1	Стадія	Лист	Листів
Керівник	Осетрін М.М.						ДП	13	21
Рецензент	Петруня О.М.								
Розробив	Дем'яненко Н.В.								
Листий В.О.						КНУБіА кафедра МБ			
Зав. каф.	Дьомін М.М.					МБГ - 51			
Консульт.	Беспалов Д.О.								