

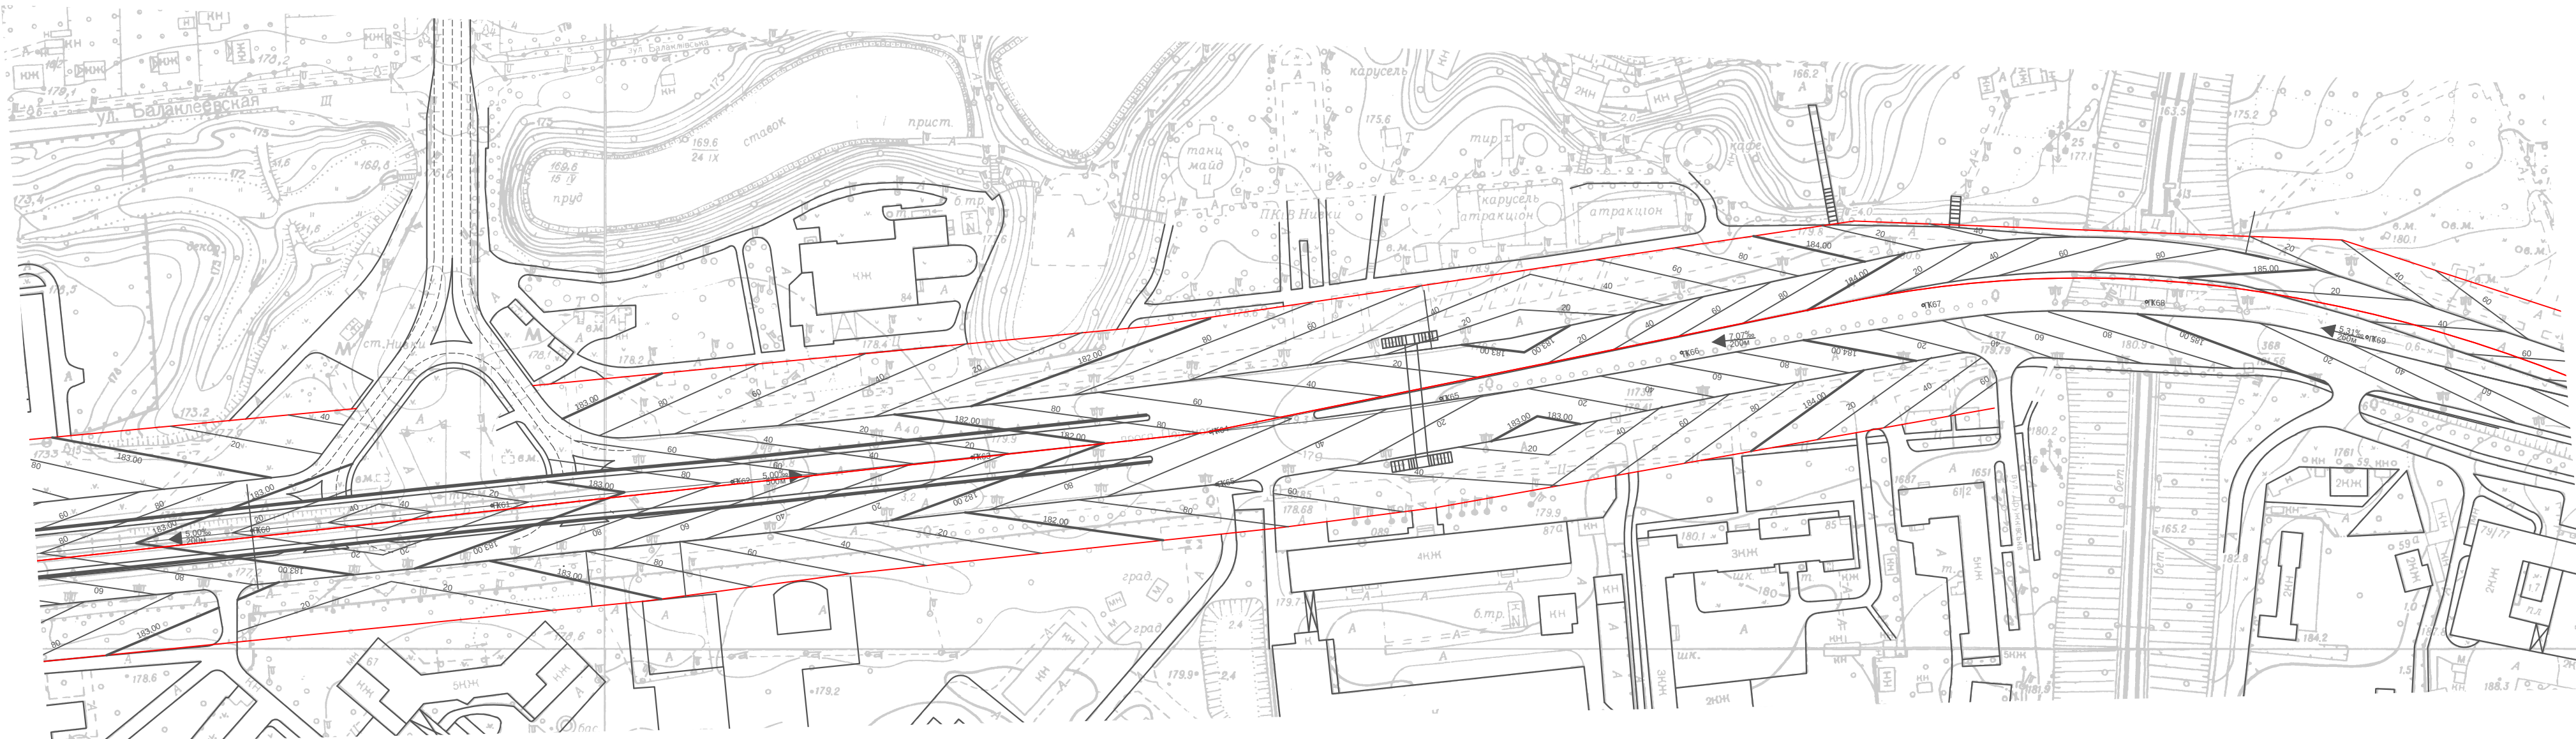



ВЕРТИКАЛЬНЕ ПЛАНУВАННЯ МАГІСТРАЛІ ЗАГАЛЬНОМІСЬКОГО ЗНАЧЕННЯ ПРОСПЕКТ ПЕРЕМОГИ М 1:2000

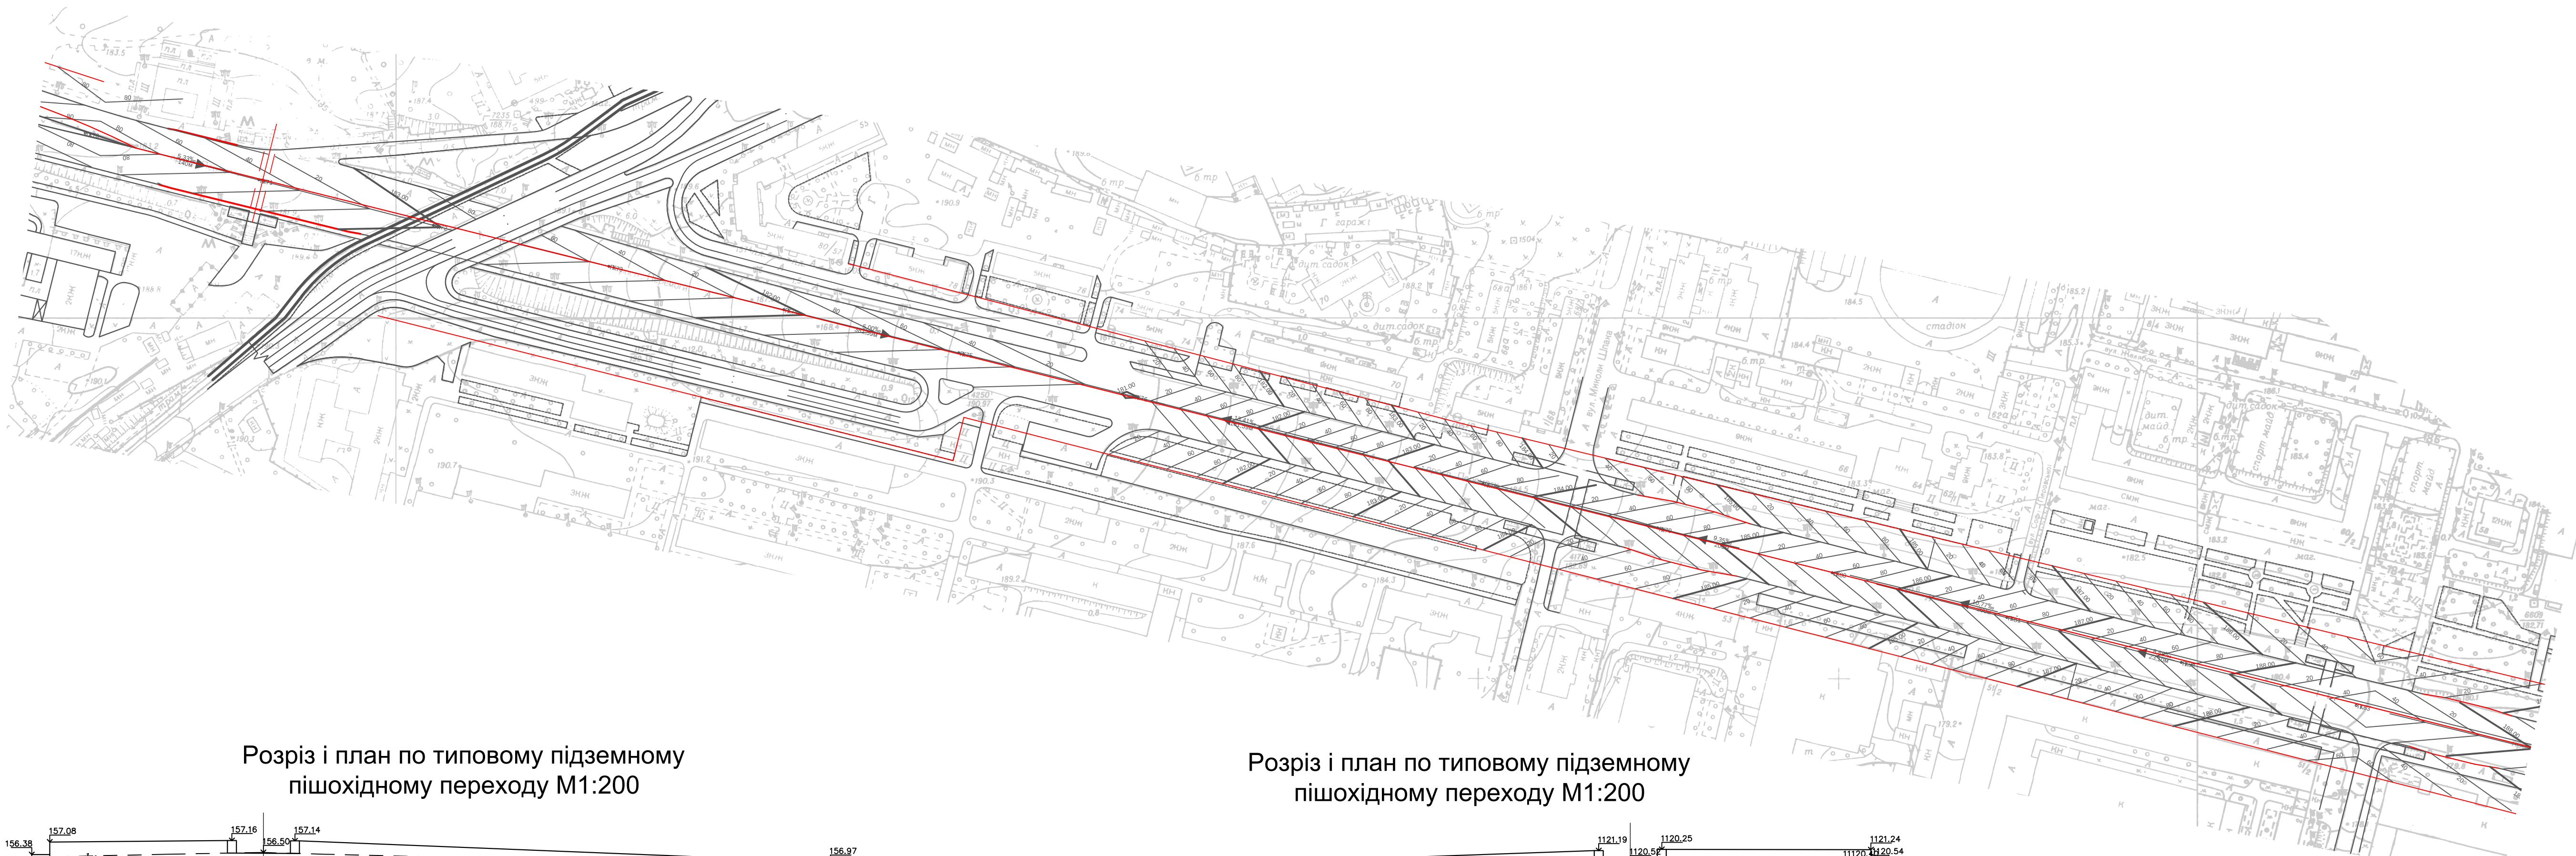


Розріз і план по типовому підземному пішохідному переходу М1:200

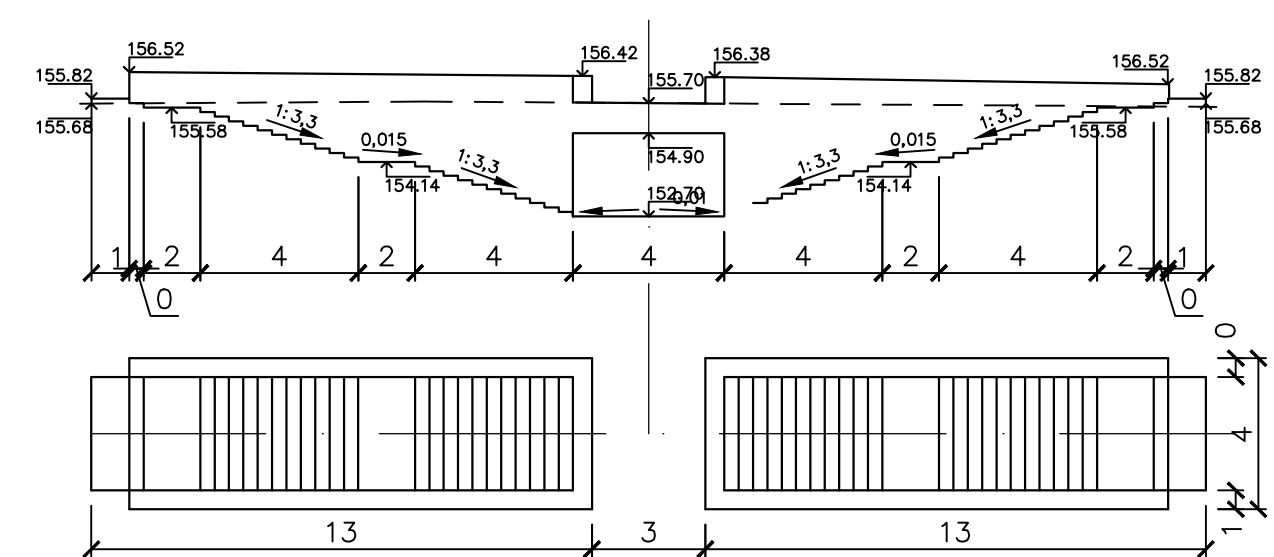

Розріз і план по типовому підземному пішохідному переходу М1:200

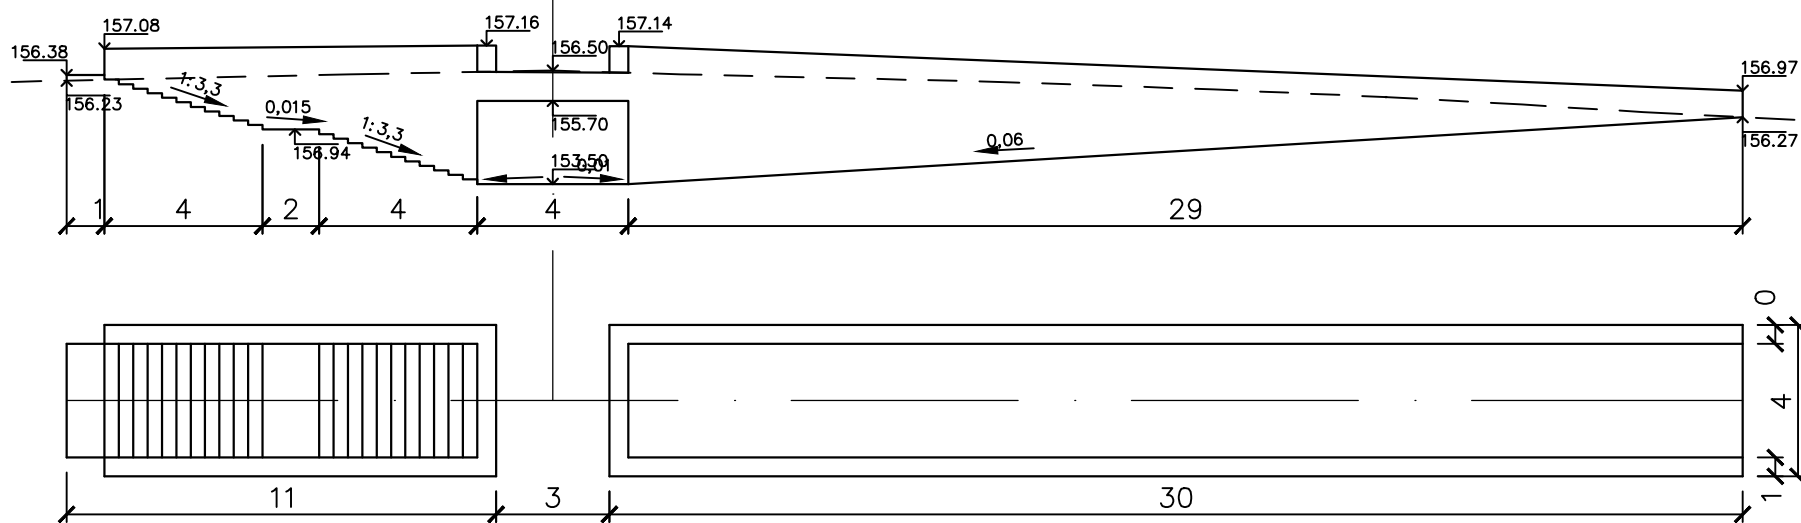

Розріз і план по типовому підземному пішохідному переходу М1:200

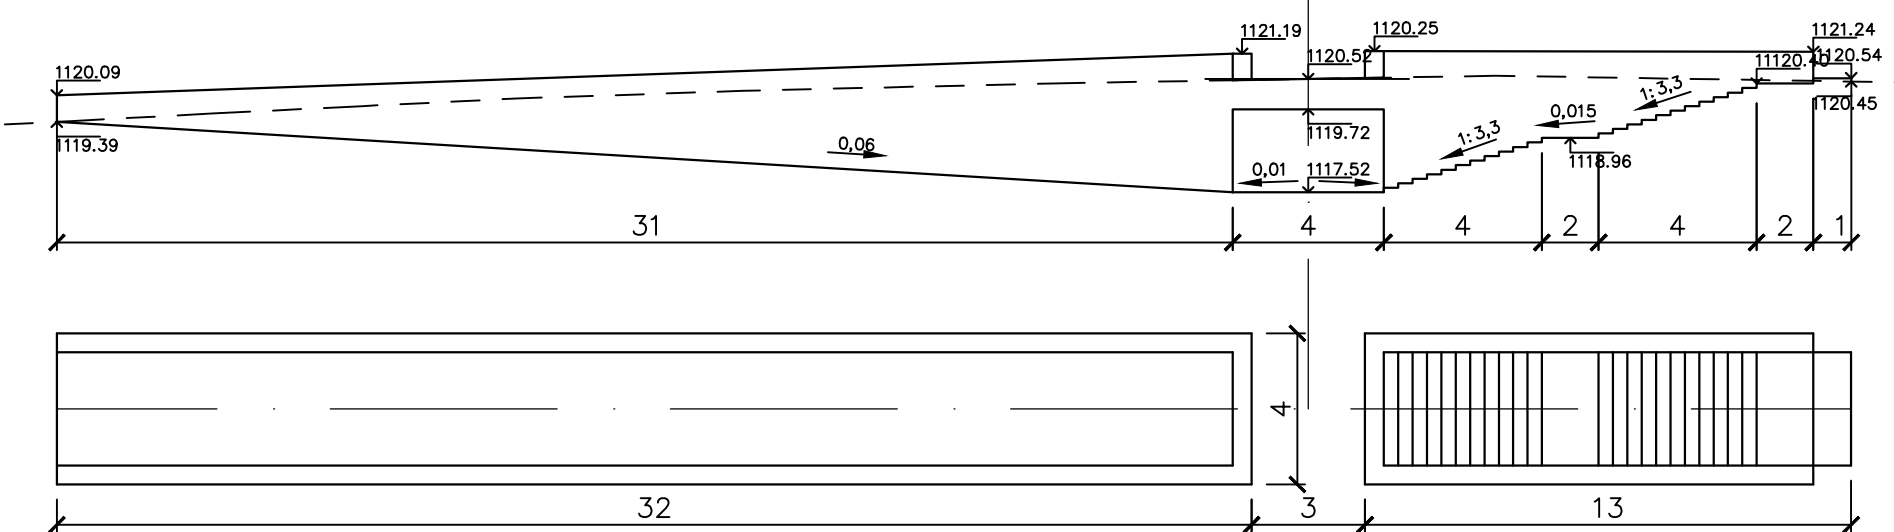

Дипломний проект

Виконав	Прізвище	Підпис	Дата	Реконструкція магістралі загальноміського значення проспект Перемоги в м. Києві			Літера	Маса	Масштаб
Консультант	Харькова Я.В.						ДП		
Керівник	Беспалов Д.О.						Лист	18	Листів 23
Зав. кафедри	Осєтрін М.М.								
Рецензент	Дьомін М.М.								
				Вертикальне планування магістралі загальноміського значення проспект Перемоги м 1:2000			КНУБА МБГ-51		