



ЗАЛІЗОБЕТОННА ПАНЕЛЬ ПОКРИТТЯ ПІДЗЕМНОГО ПІШОХІДНОГО ПЕРЕХОДУ


Панель покриття (опалубкове креслення)

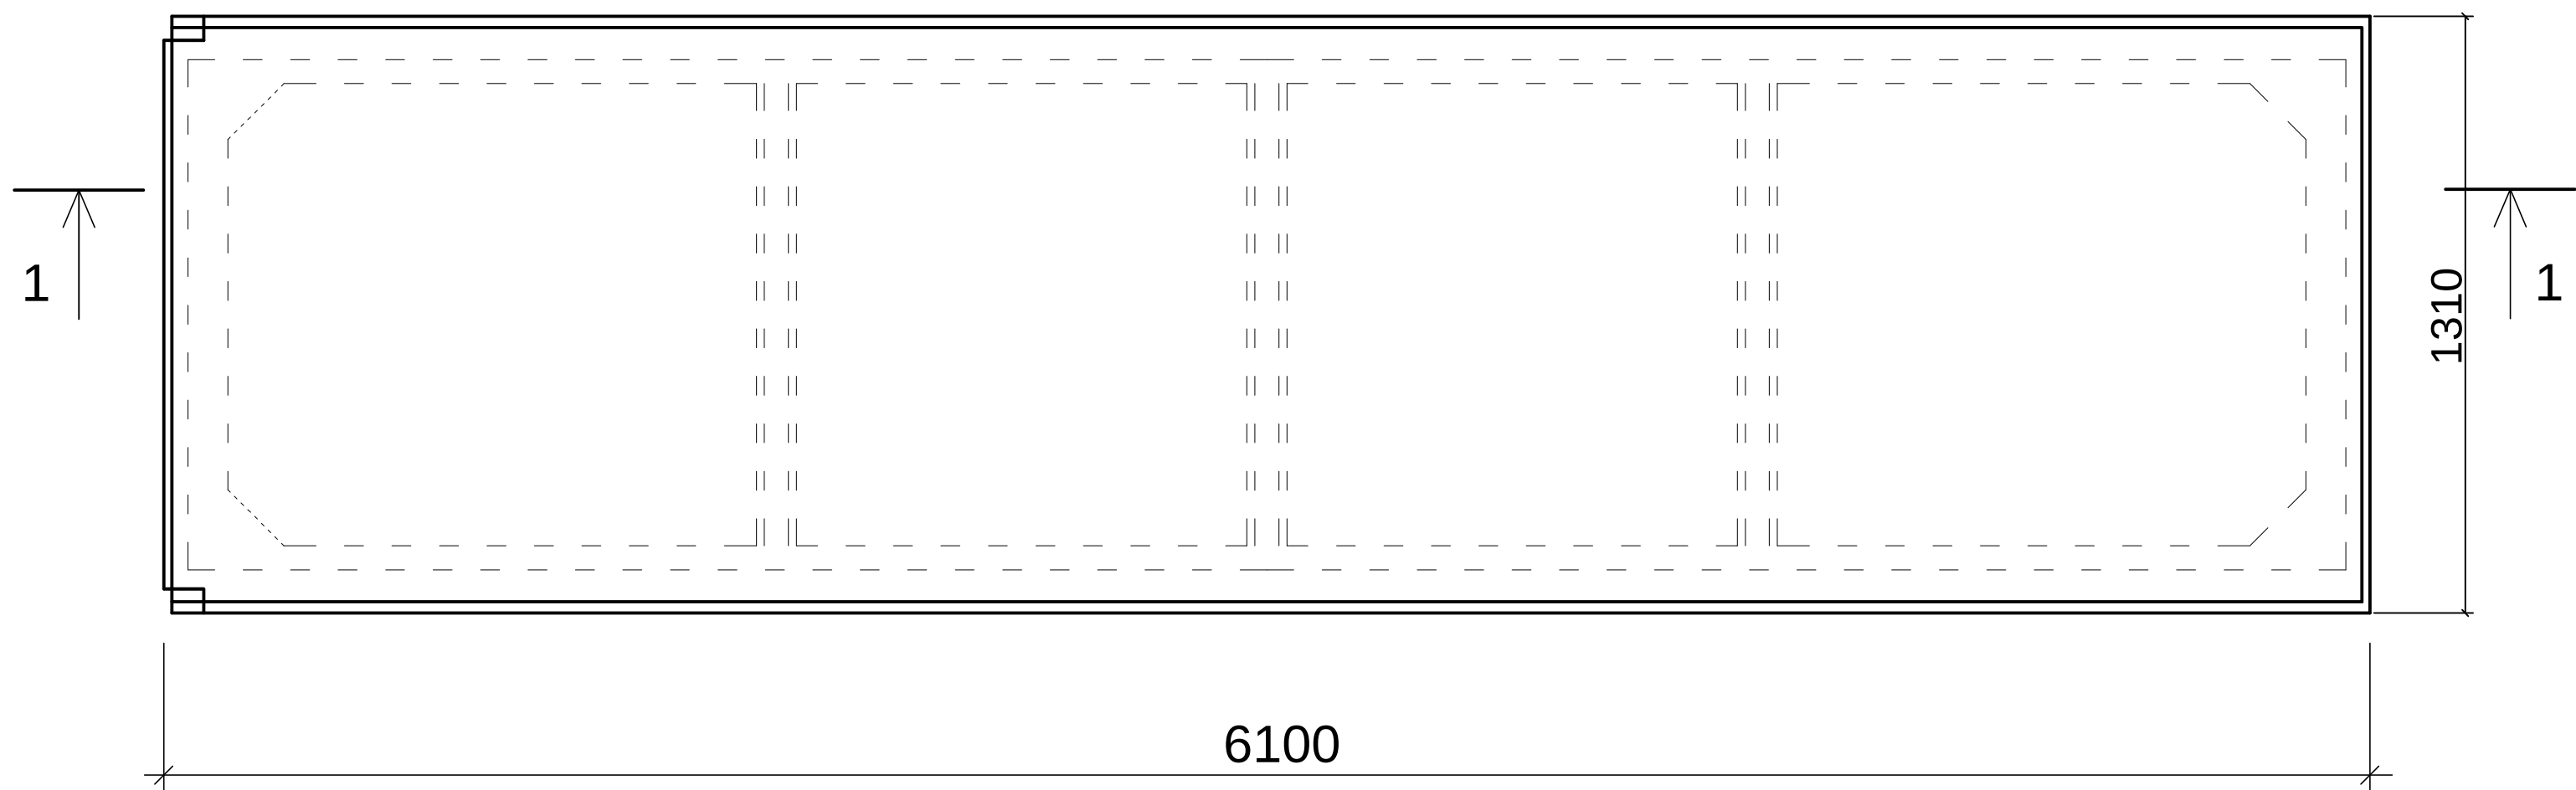


1-1

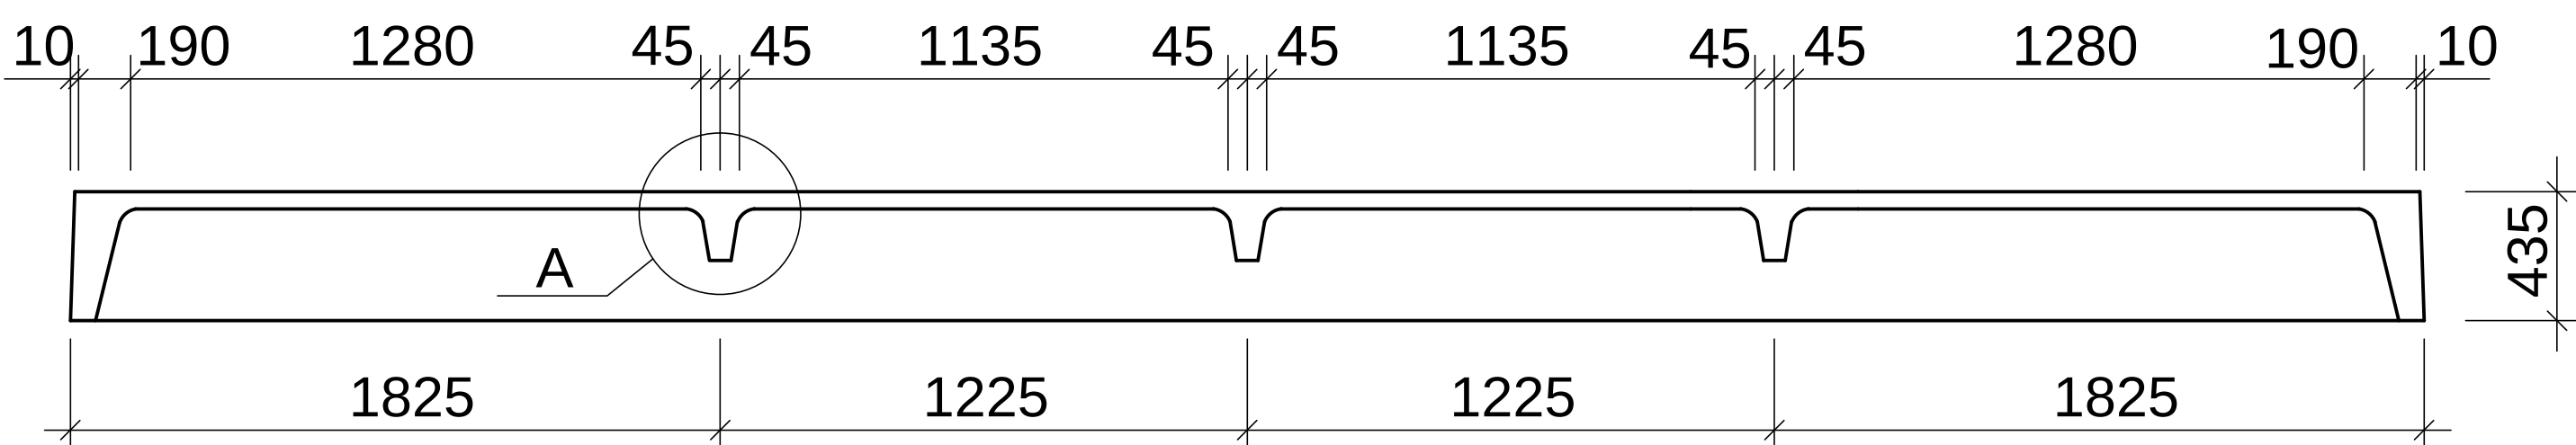


Армування панелі покриття М1:20

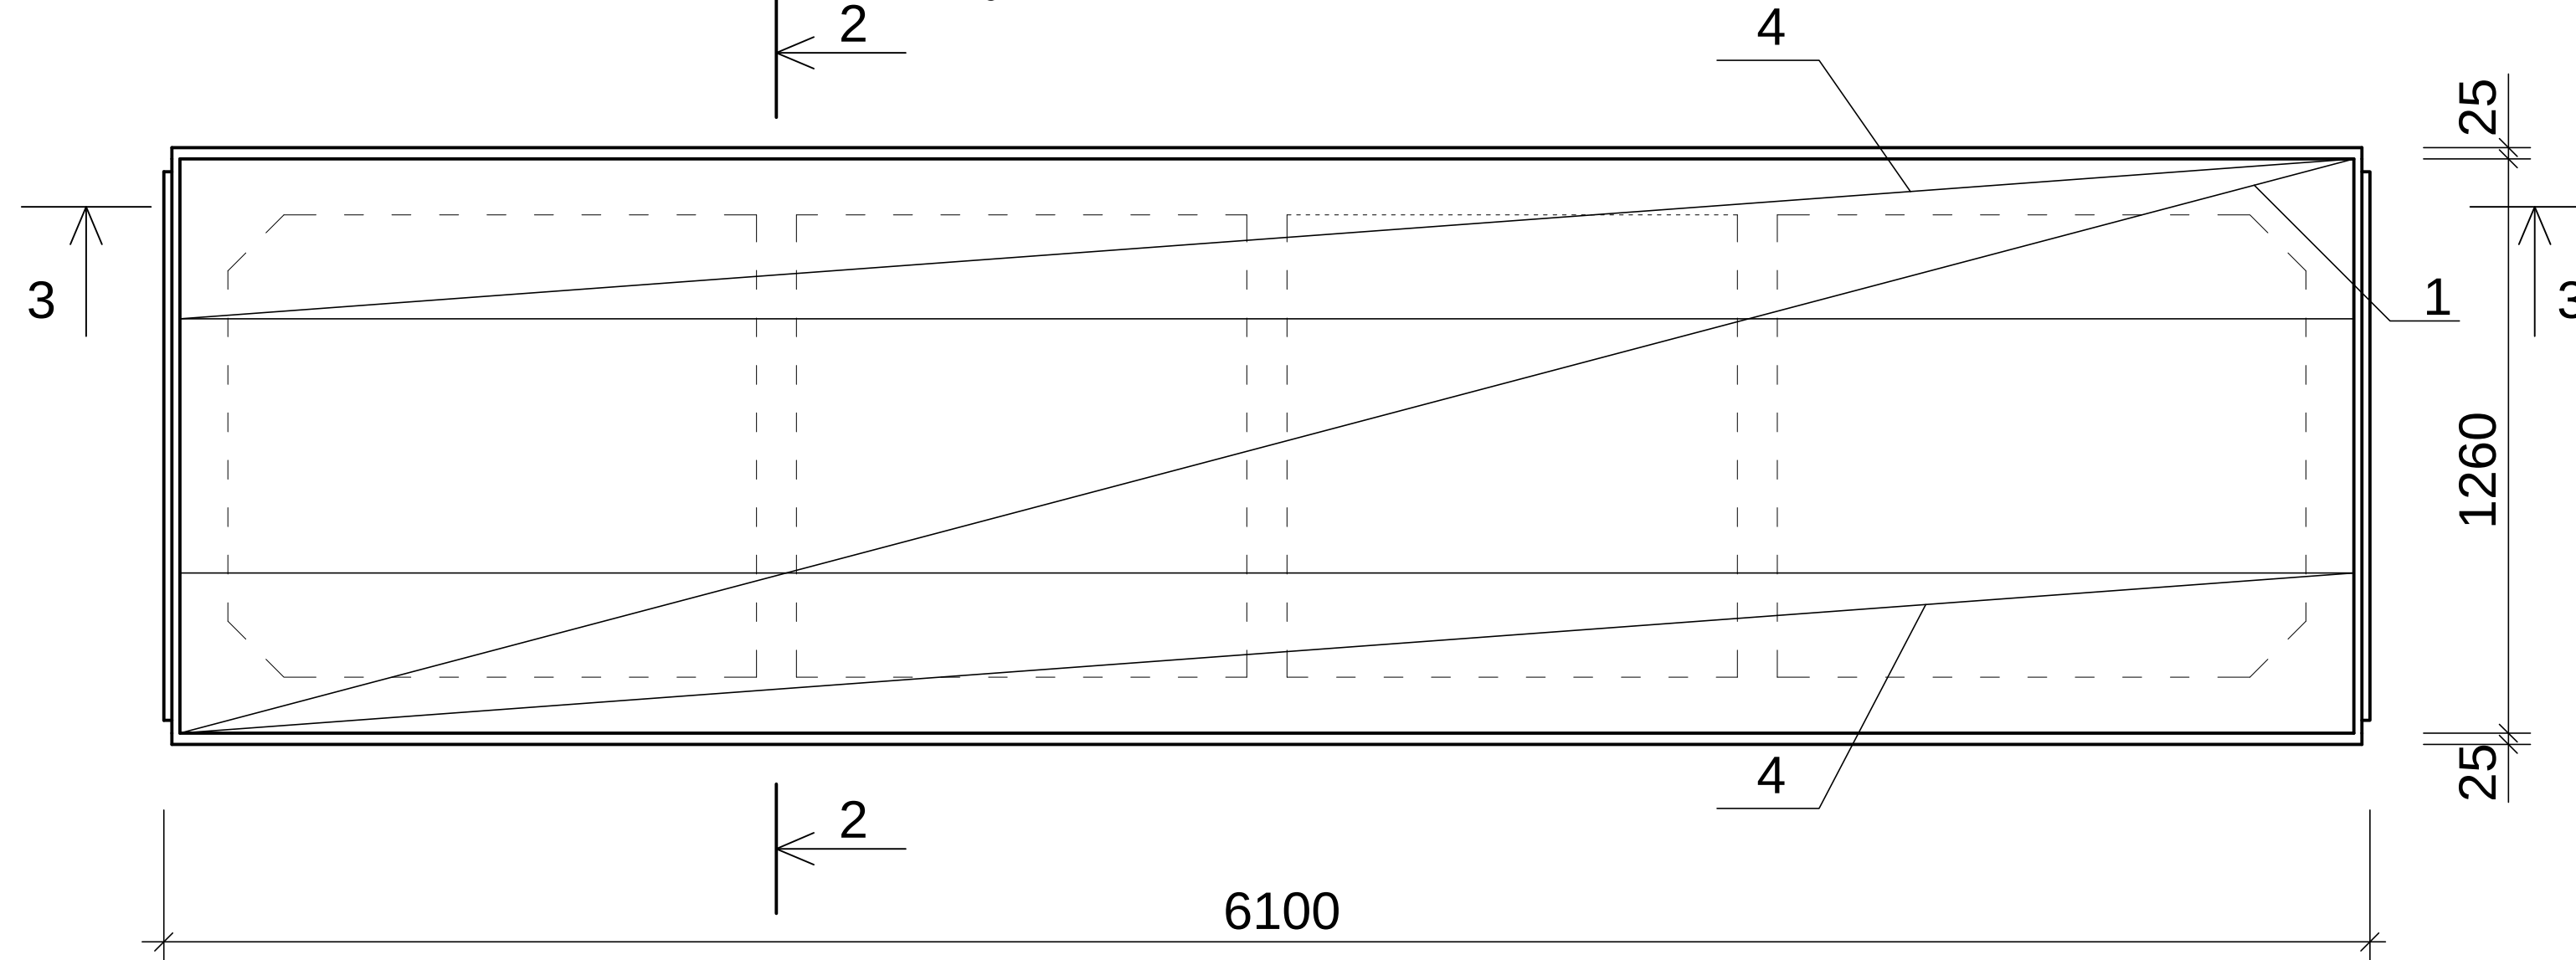


3-3

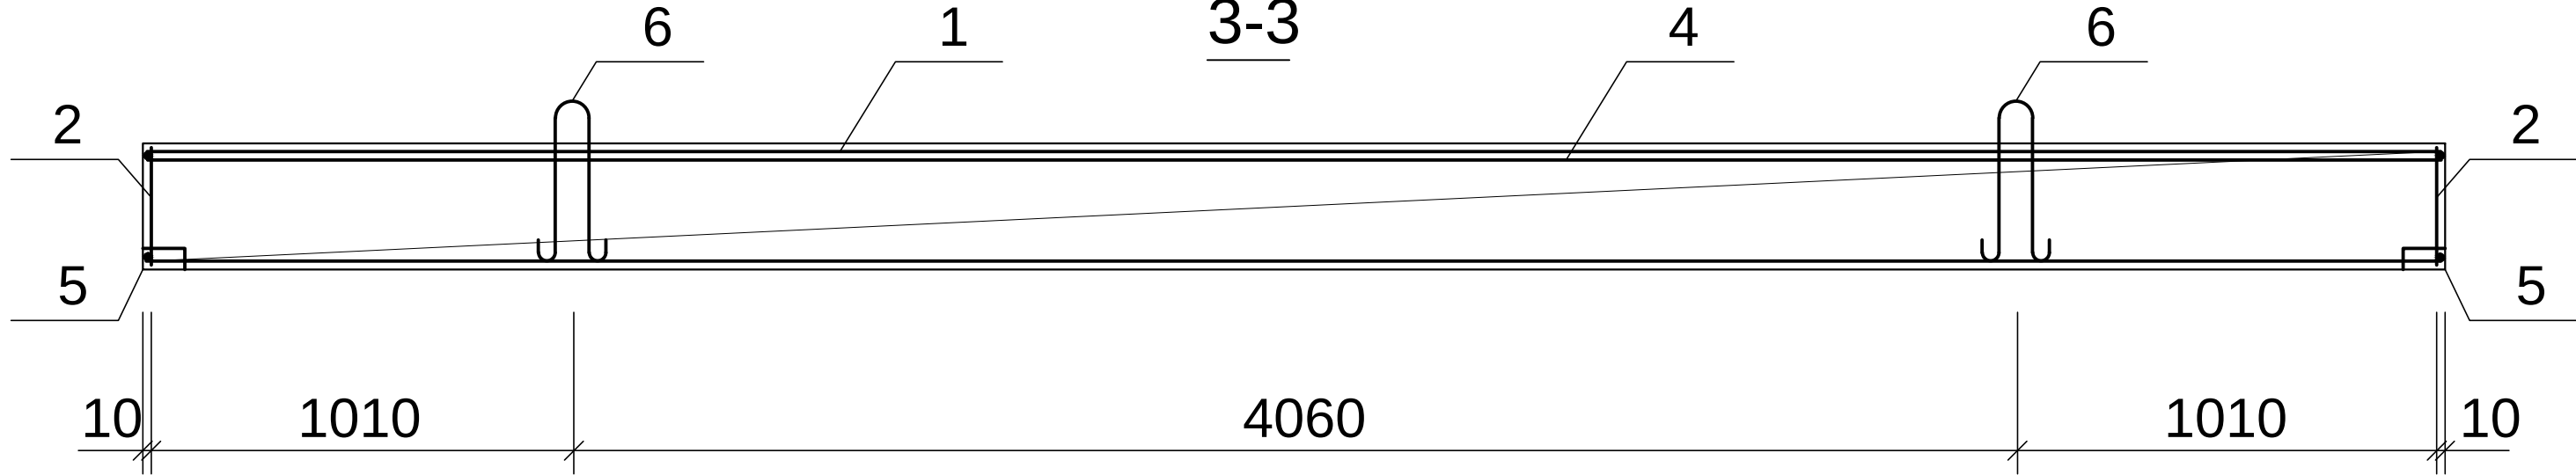


Позиція 2 (КР1)

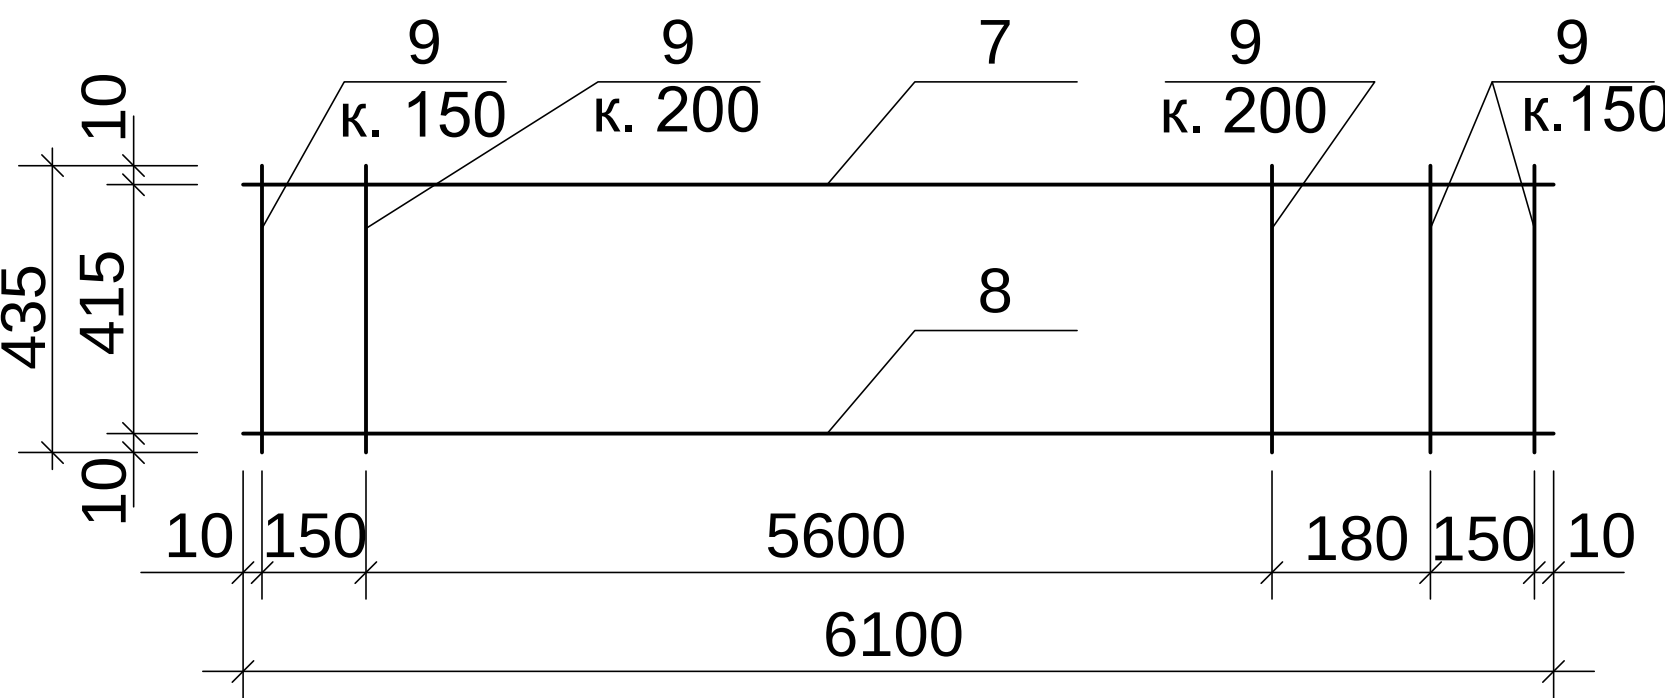


Позиція 3 (КР2)

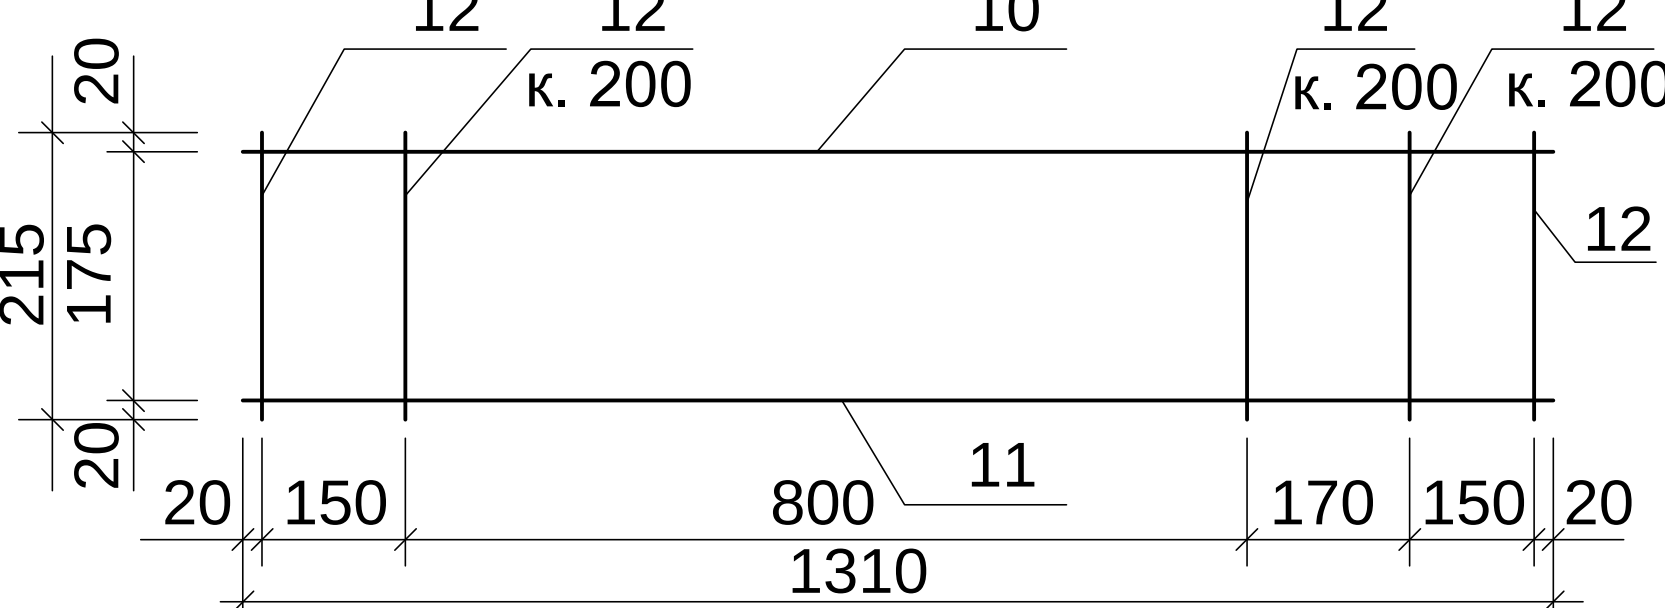

2-2

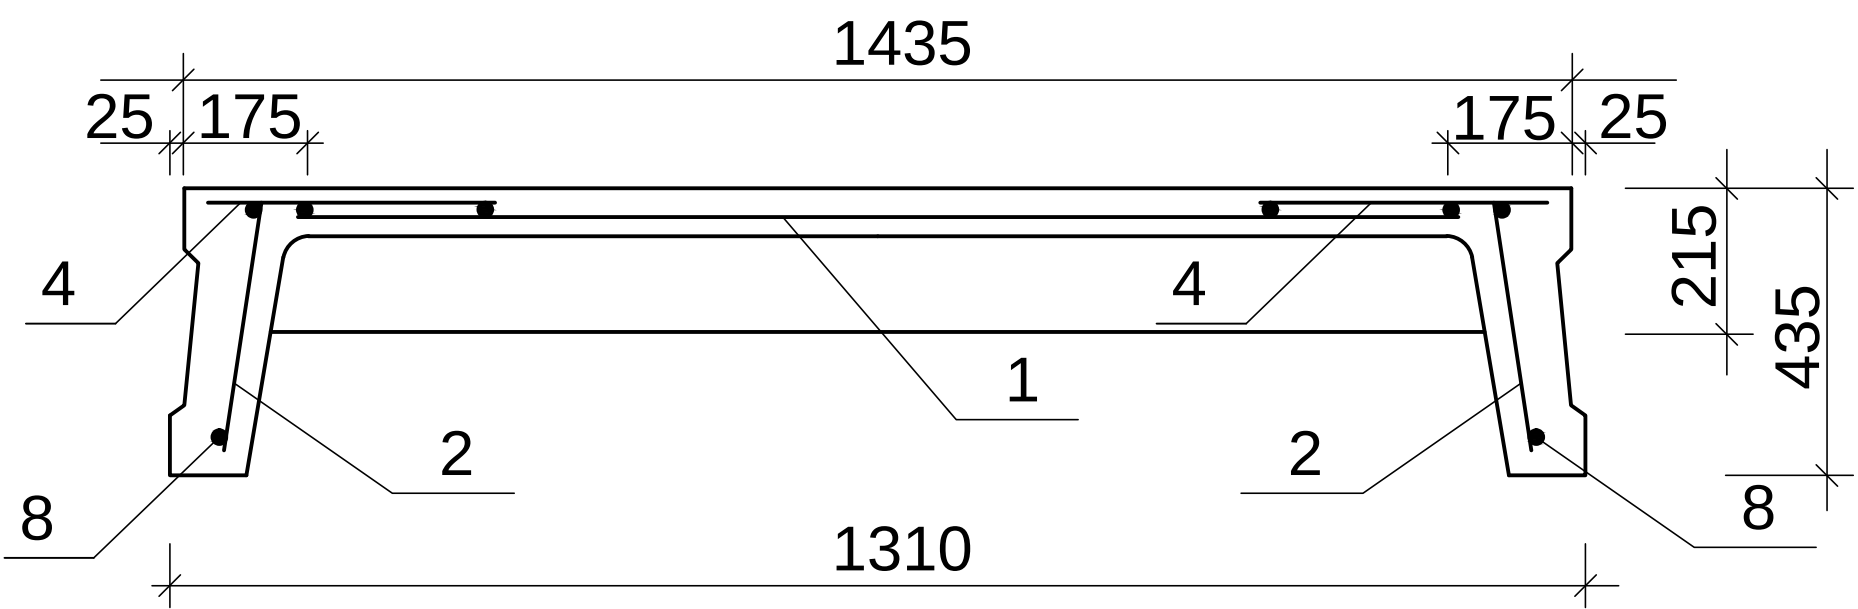

Вузол А

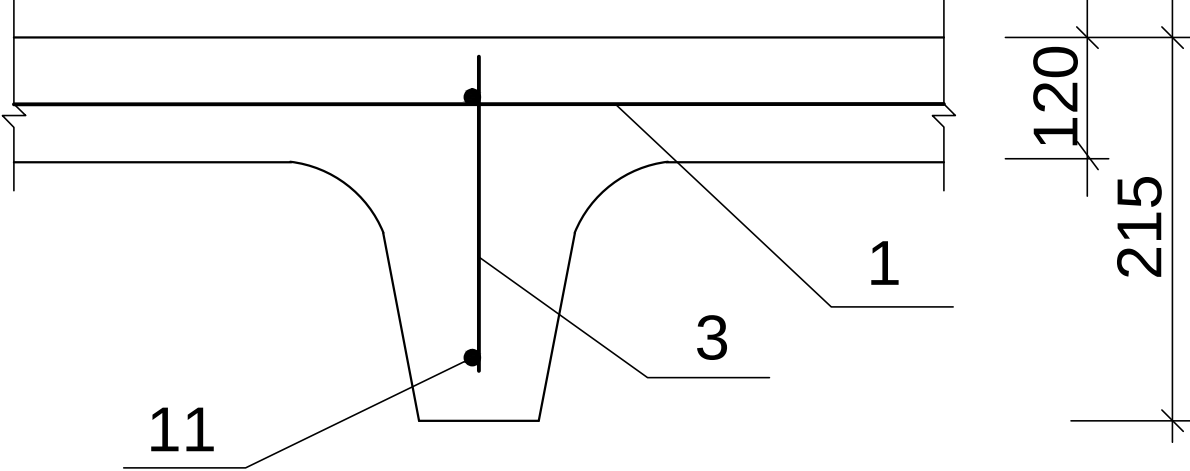

Специфікація елементів

Позиція	Позначення	Найменування	Кільк.	Маса
Панель покриття				
1.		Сітка С1	1	21,14
2.		Каркас КР1	2	53,08
3.		Каркас КР2	3	10,87
4.		Сітка С2	2	6,84
5.		Закладна деталь	2	
6.		Монтажна петля	4	3,16
		Бетон класу В-30	8,45	м³

Специфікація на зварні вироби

Позиція	Марка виробу	Найменування	Маса деталь	Кільк.	Маса виріб
С1		Ø6A400С, крок 200, ДСТУ3760-2006 L=1310	0,29	31	8,99
		Ø6A400С, крок 150, ДСТУ3760-2006 L=6100	1,35	9	12,15
КР1	7.	Ø22A400С, ДСТУ3760-2006 L=6100	18,18	1	18,18
	8.	Ø28A400С, ДСТУ3760-2006 L=6100	29,46	1	29,46
	9.	Ø8A240С, крок 150, ДСТУ3760-2006 L=435	0,17	32	5,44
КР2	10.	Ø22A400С, ДСТУ3760-2006 L=1310	3,9	1	3,9
	11.	Ø28A400С, ДСТУ3760-2006 L=1310	6,33	1	6,33
	12.	Ø8A240С, крок 150, ДСТУ3760-2006 L=215	0,08	8	0,64
С2		Ø6A400С, крок 200, ДСТУ3760-2006 L=415	0,09	31	2,79
		Ø6A400С, крок 150, ДСТУ3760-2006 L=6100	1,35	3	4,05

Відомість витрати сталі, кг

Марка елемента	Вироби арматурні						
	Арматура класу						
	A240C			A400C			
	ДСТУ 3760-06			ДСТУ 3760-06			Всього
	Ø8	Всього	Ø6	Ø22	Ø28	Всього	
Залізобетонна плита	12,8	12,8	34,82	48,06	77,91	160,79	173,59

Дипломний проект

Виконали	Прізвище	Підпис	Дата	Реконструкція магістралі загальноміського значення проспект Перемоги в м. Києві			Літера	Маса	Масштаб
Консультант	Харькова Я.В.						ДП		
Керівник	Беспалов Д.О.						Лист 21	Листів 23	
Зав.кафедри	Осстрін М.М.								
Рецензент	Дьомін М.М.								
	Чередишнік П.П.								
				ЗАЛІЗОБЕТОННА ПАНЕЛЬ ПОКРИТТЯ ПІДЗЕМНОГО ПІШОХІДНОГО ПЕРЕХОДУ			КНУБА МБГ - 51		