



План існуючого перетину Брест-Литовського шосе - вул. Бударіна

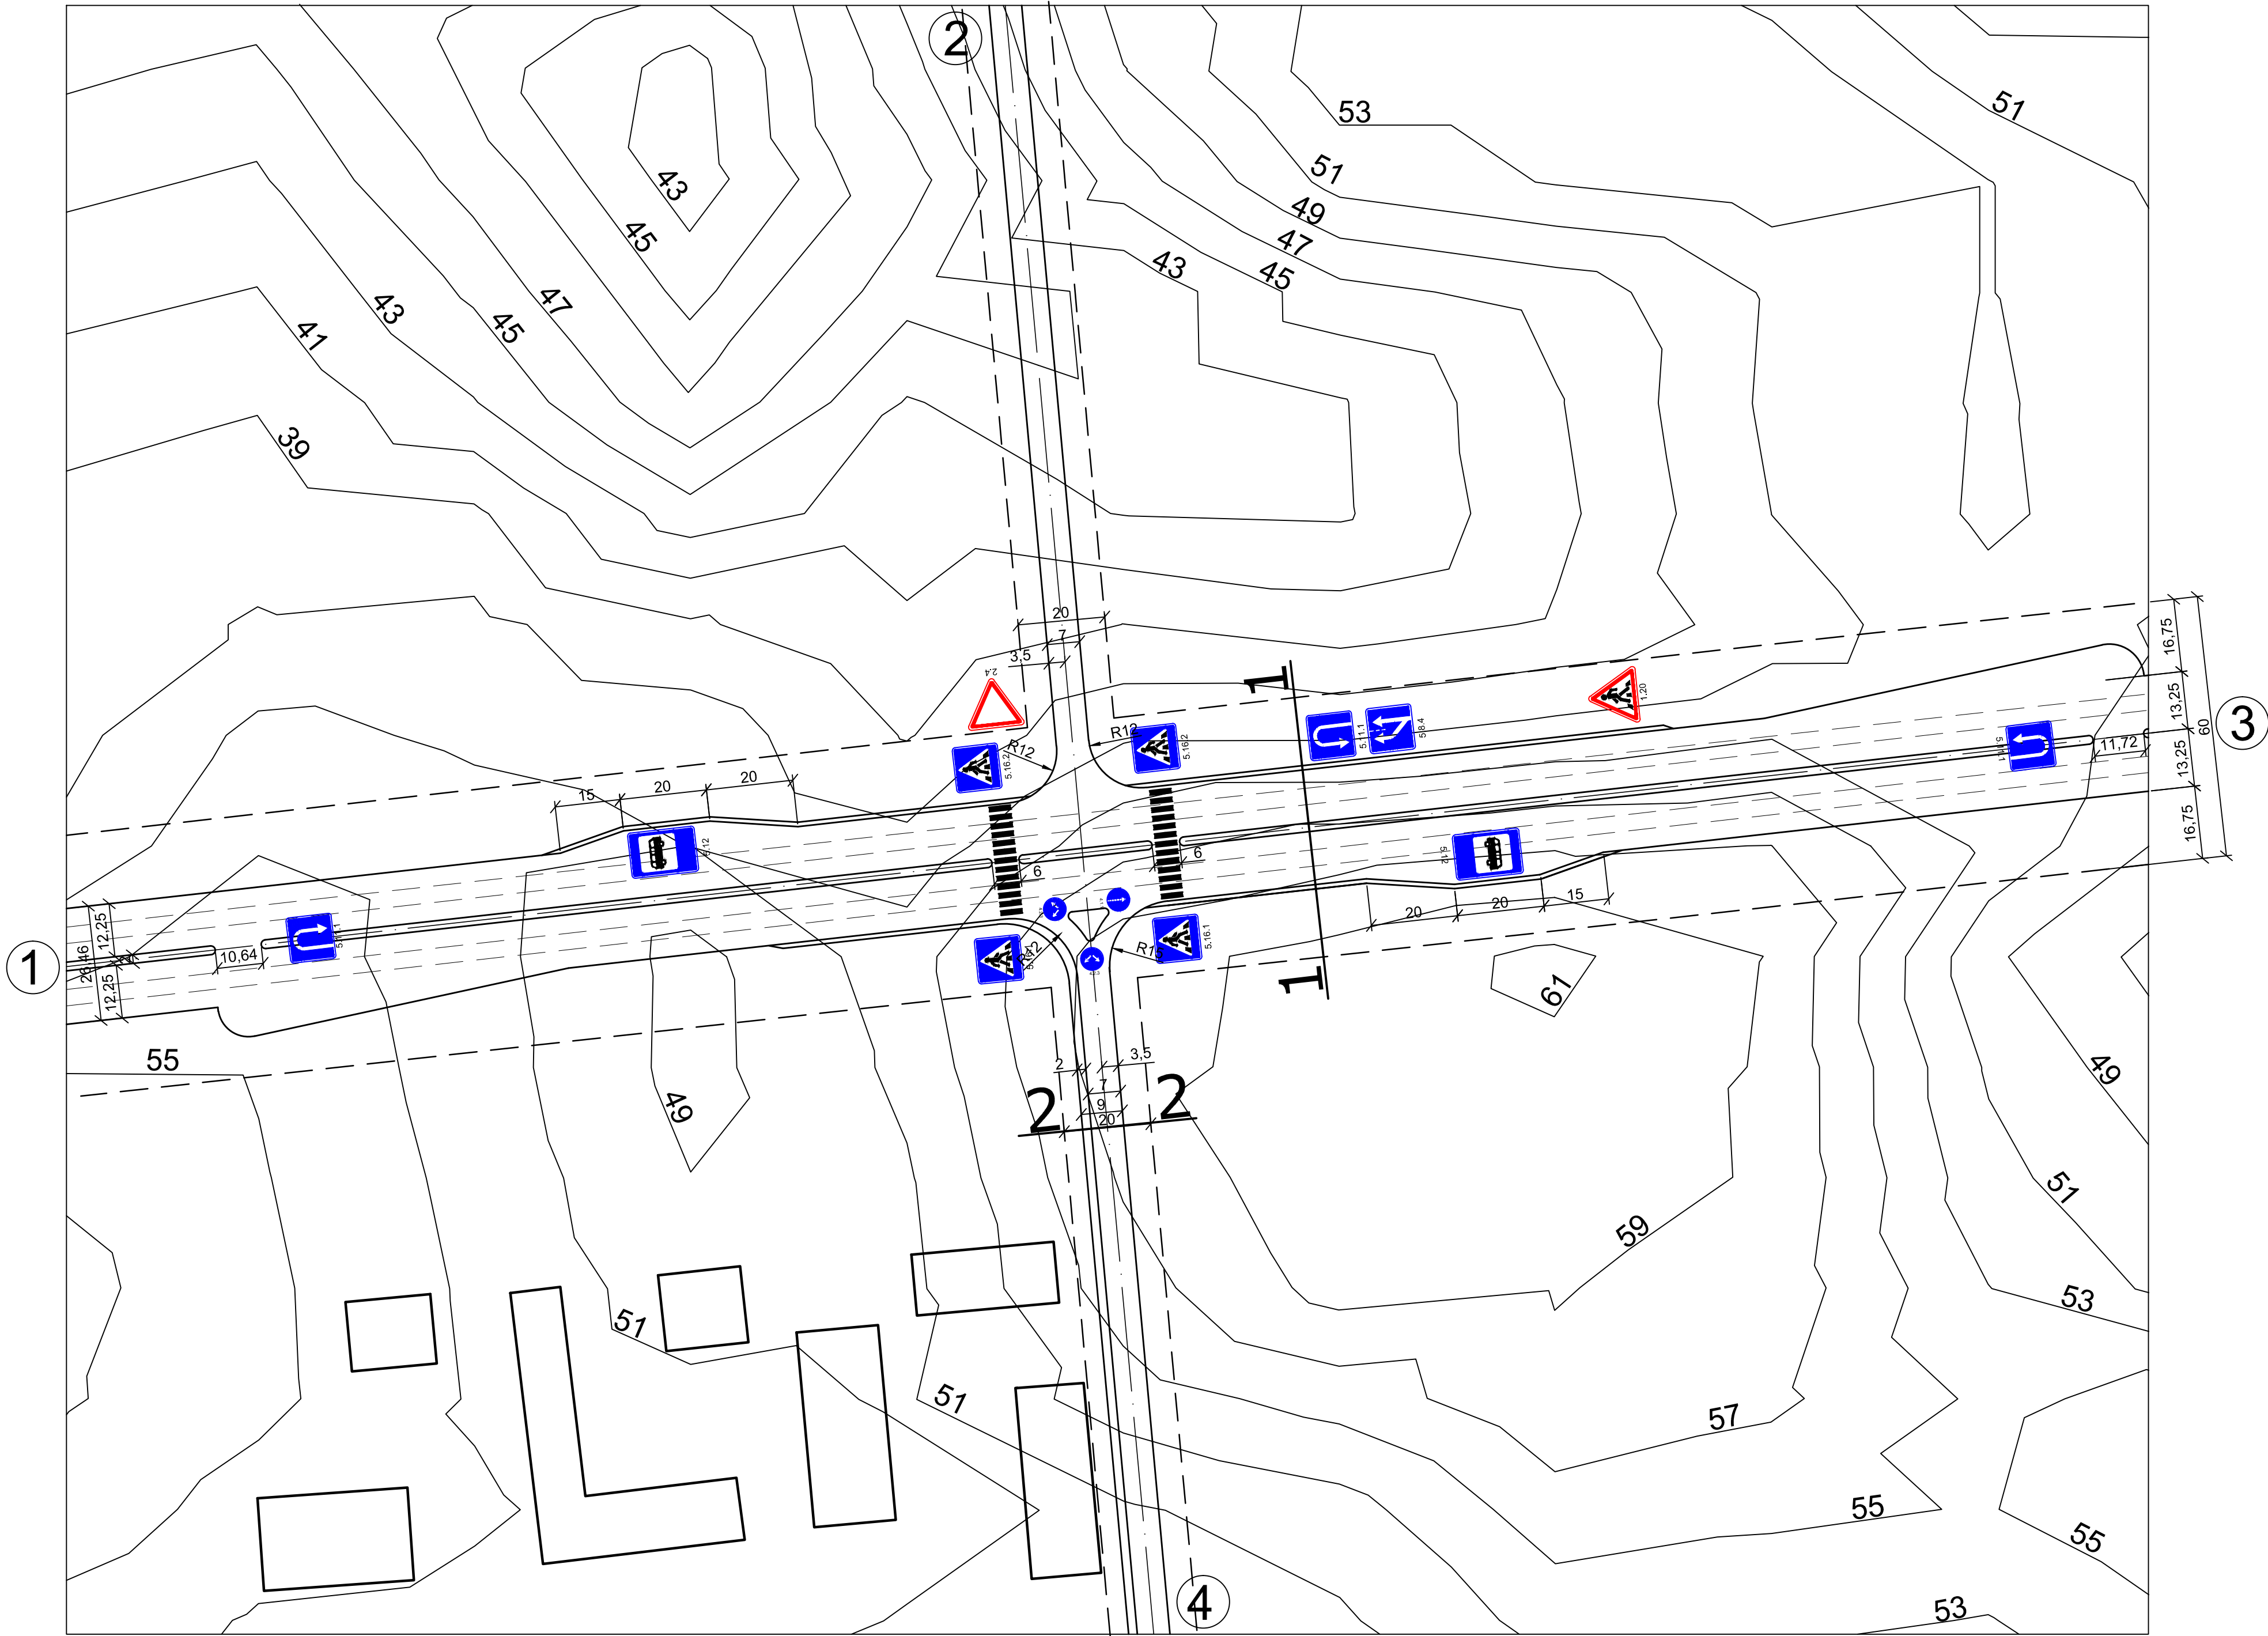


Поперчний профіль 1-1 Брест- Литовське шосе
М 1:100

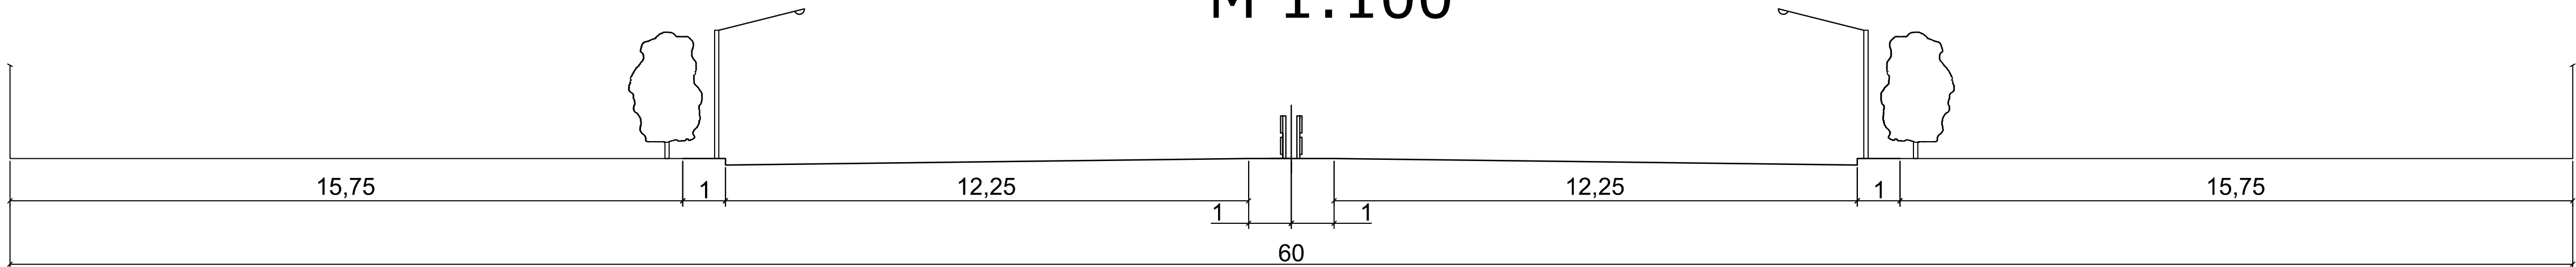

вулиця Бударіна



Поперчний профіль 2-2
М 1:100

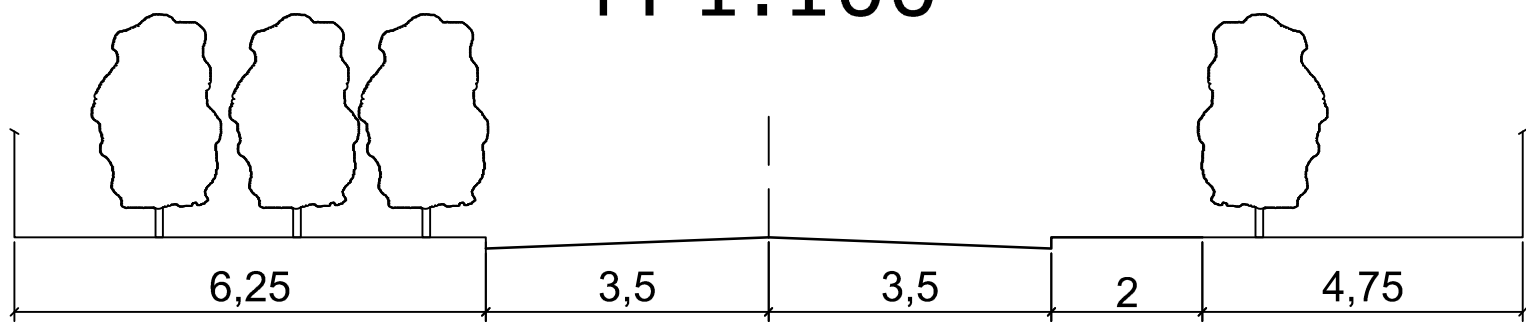

- 1. Ширина смуги руху.
По вулиці Бударіна ширина смуги руху становить 3.5 м, це відповідає вимогам ДБН 360-92**
- 2. Радіус повороту з вулиці Бударіна на Брест- Литовське шосе становить 15 м.
- 3. Ширина тротуарів по вулиці бударіна диференційована і лежить в межах 2-2.5 м.

Брест-Литовське шосе



- 1. Ширина смуги руху.
На Брест- Литовському шосе ширина смуги руху становить 3.75 м, це відповідає вимогам ДБН 360-92**
- 2. Радіус повороту з Брест- Литовського шосе на вулицю бударіна становить 15 м і розраховані на швидкість до 15 км/год що забезпечує правий поворот.
- 3. На зупинках громадського транспорту влаштовані кишені для зупинки МПТ, що значно спрощує конфліктність потоків на швидкісному шосе безперервного руху.

Дипломний проект					
Реконструкція дорожньо-транспортного перетину Брест-Литовське шосе - вул. Бударіна					
Зм.	Кілк.	Лист	№ док	Підп.	Дата
Керівник	Осєтрін М.М				
Рецензент	Петруня О.М.				
Розробив	Демьяненко Н.В				
Лисий В.О.					
Зав. каф.	Дьомін М.М.				
Консульт.	Вєспєлов Д.О				
План існуючого перетину Брест-Литовського шосе та вул. Бударіна; Поперчні профілі вулиць				Стадія	Лист
				ДП	2
				Листів	21
				КНУБіА кафедра МБ МБГ - 51	