


Існуюча схема організації руху на перетині Брест-Литовське шосе - вул. Бударіна

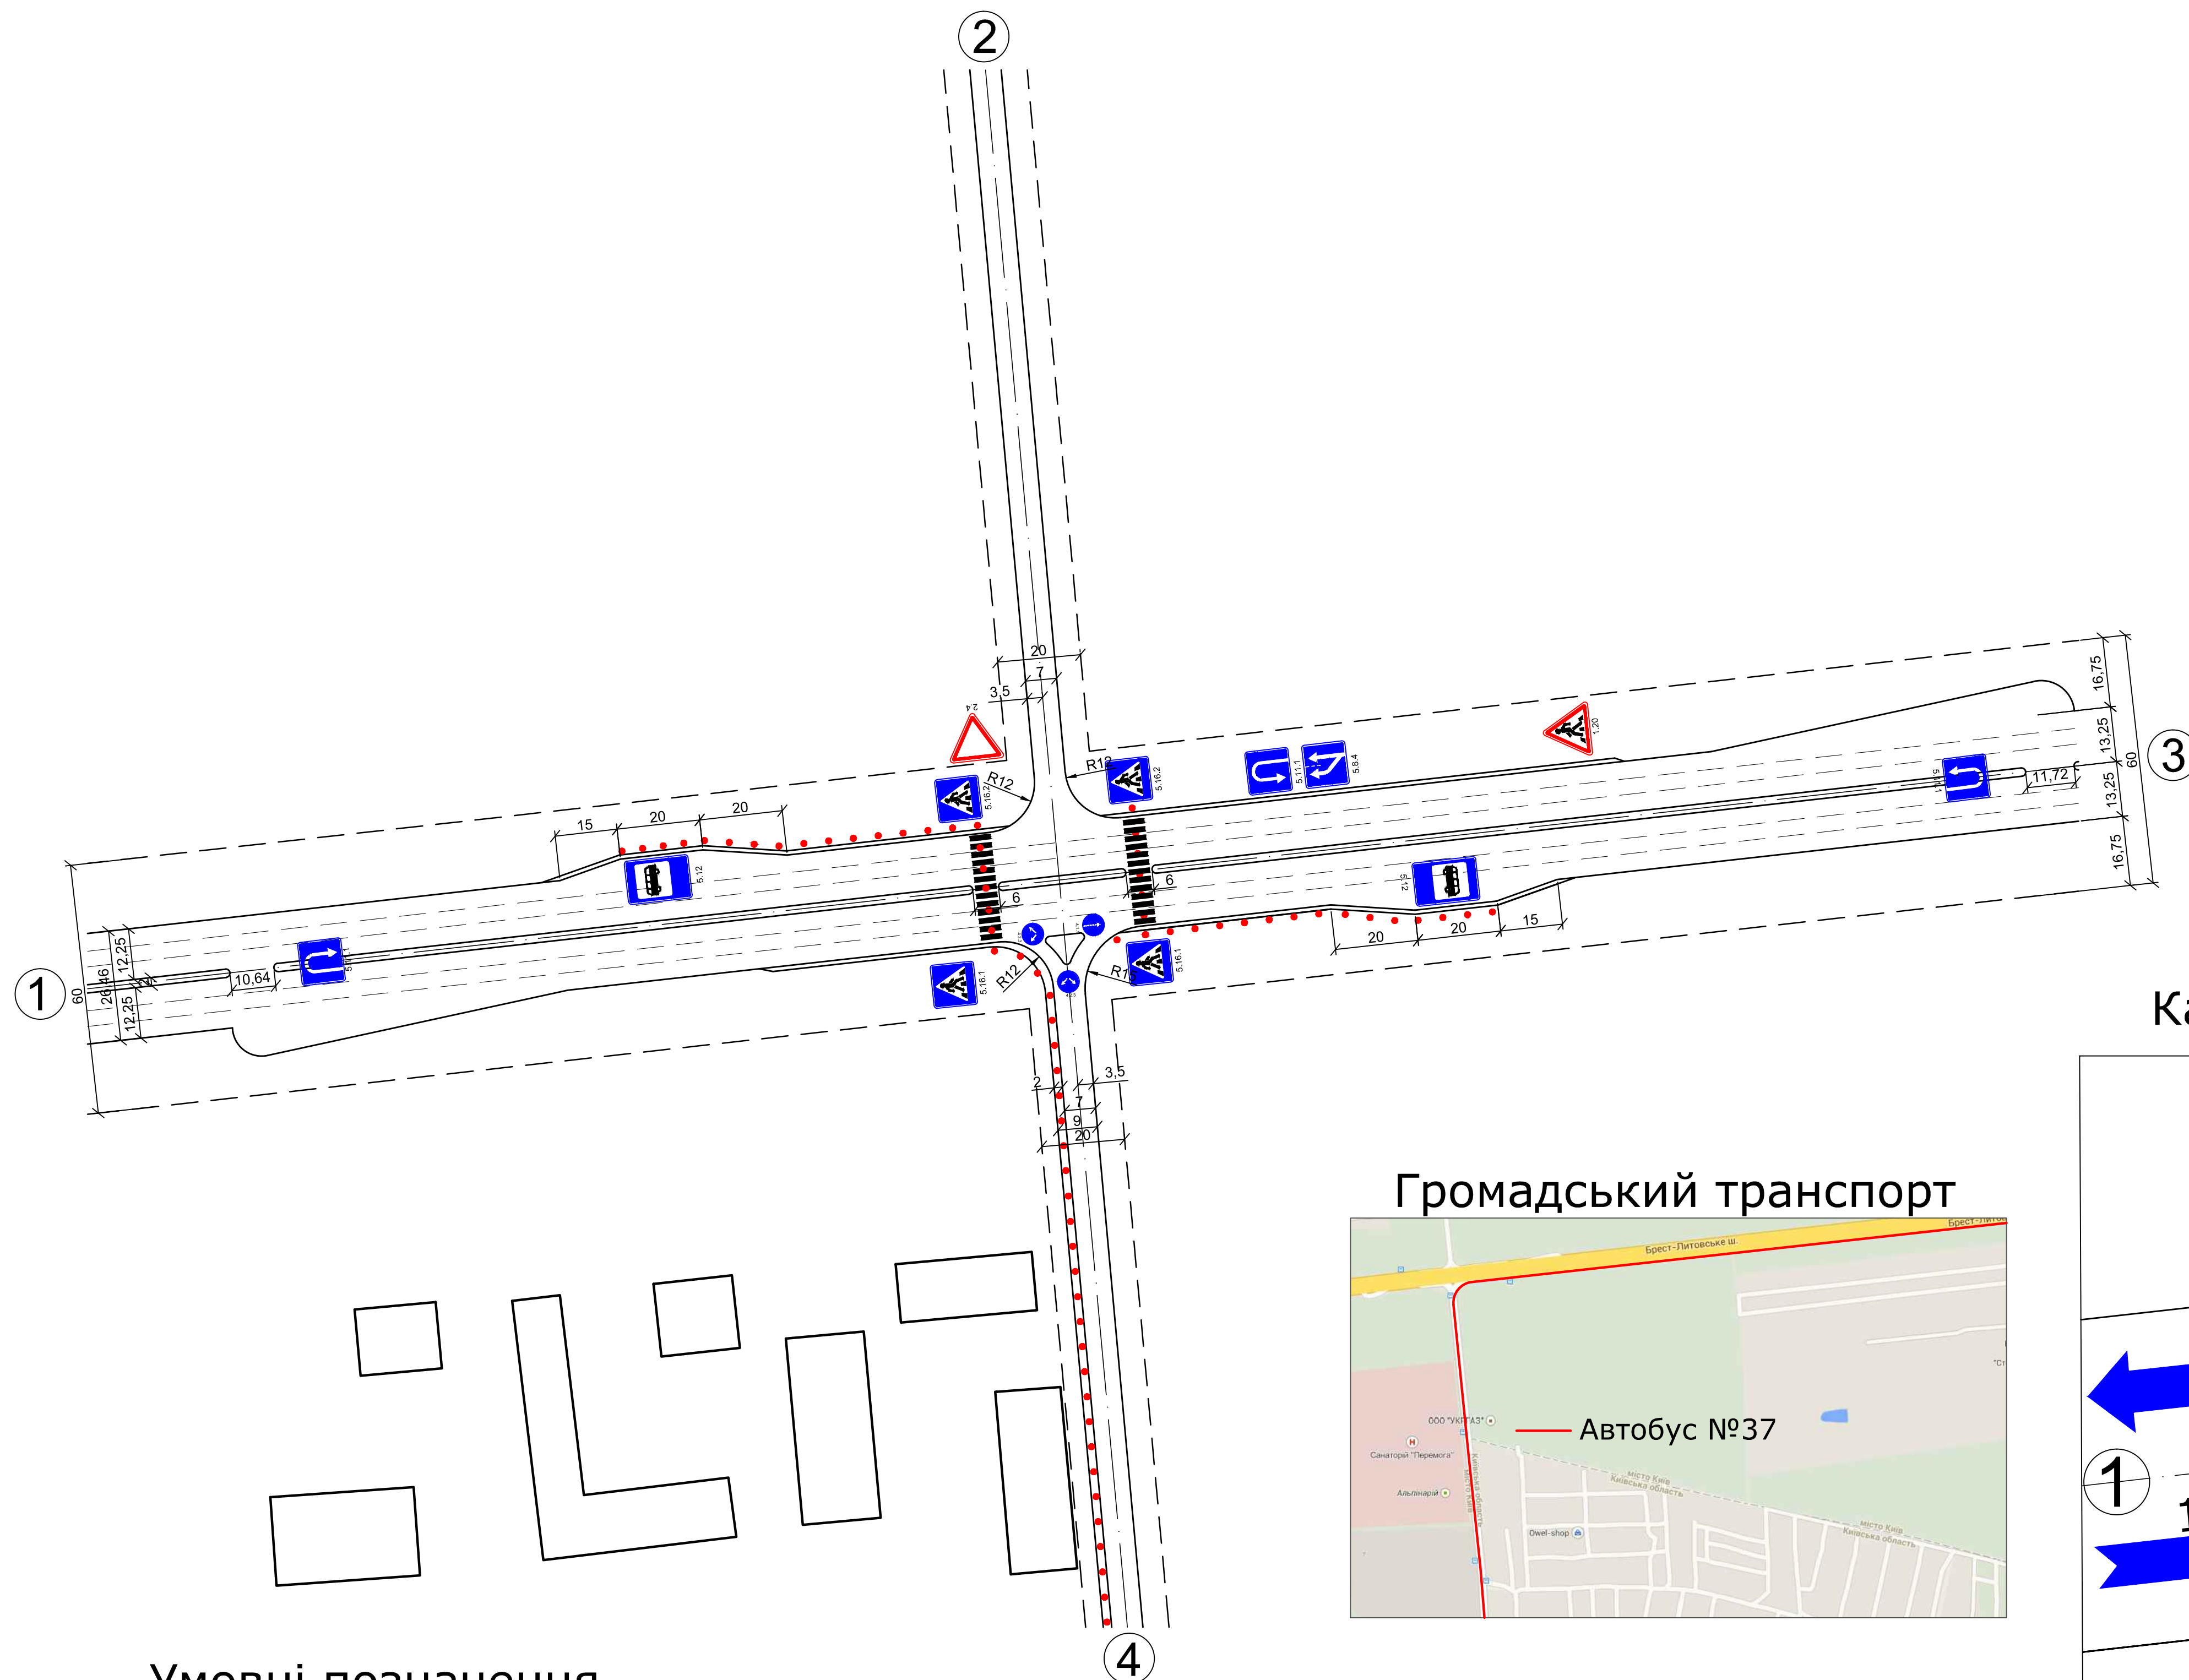

Умовні позначення

• • • • - рух пішоходів

→ - рух транспорту

↕ - об'їзд перешкоди зправа або зліва

▽ - поступись дорогою

🚌 - зупинка МПТ




↻ - місце розвороту транспорту

🚶 - нерегульований пішохідний перехід


⚠ - наближення до нерегульованого пішохідного переходу

↑ - рух прямо

Громадський транспорт

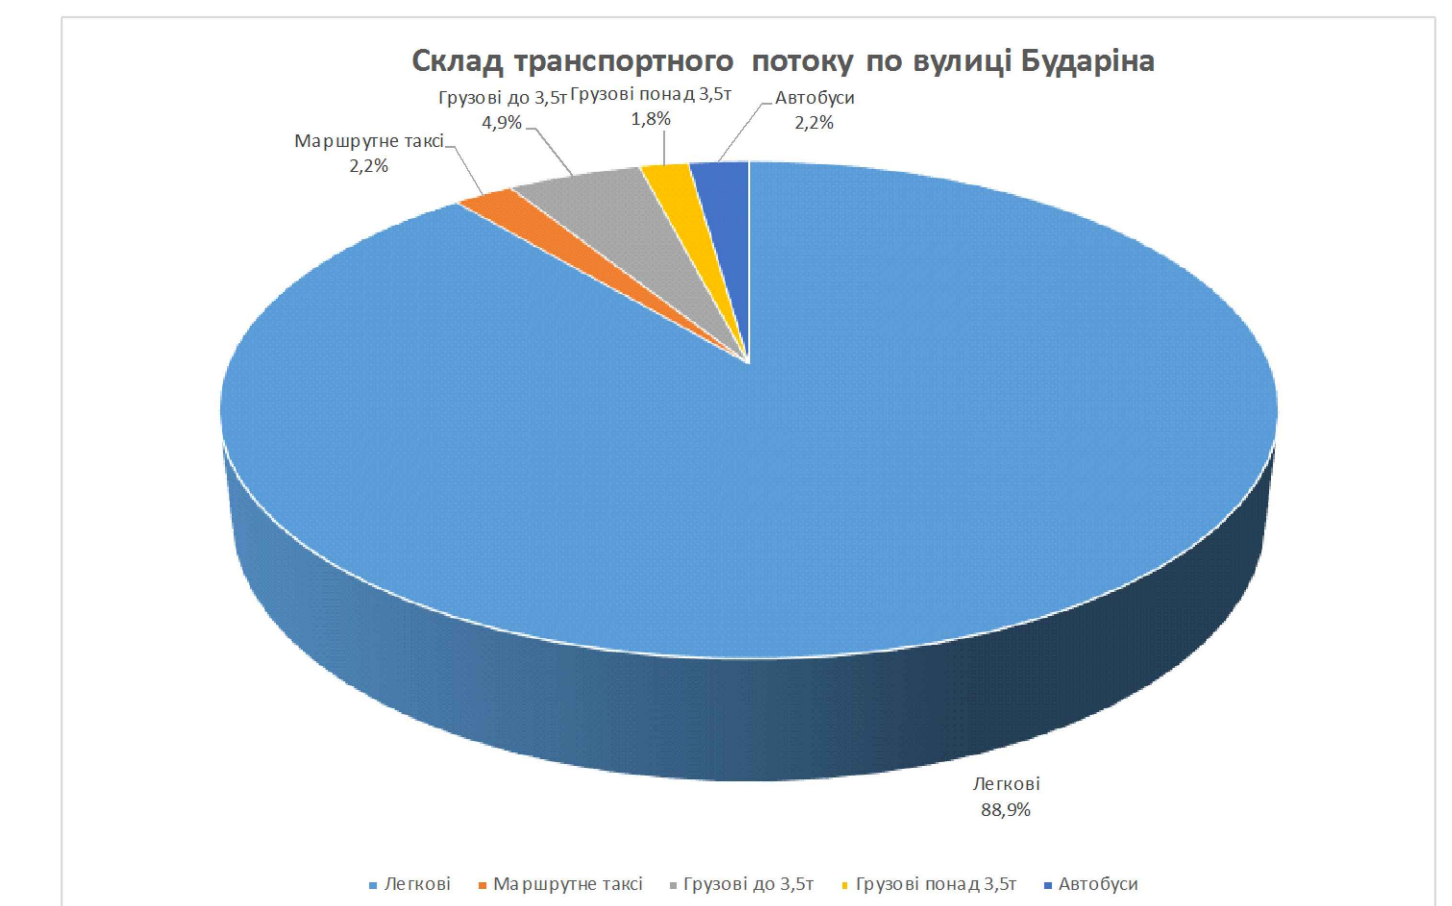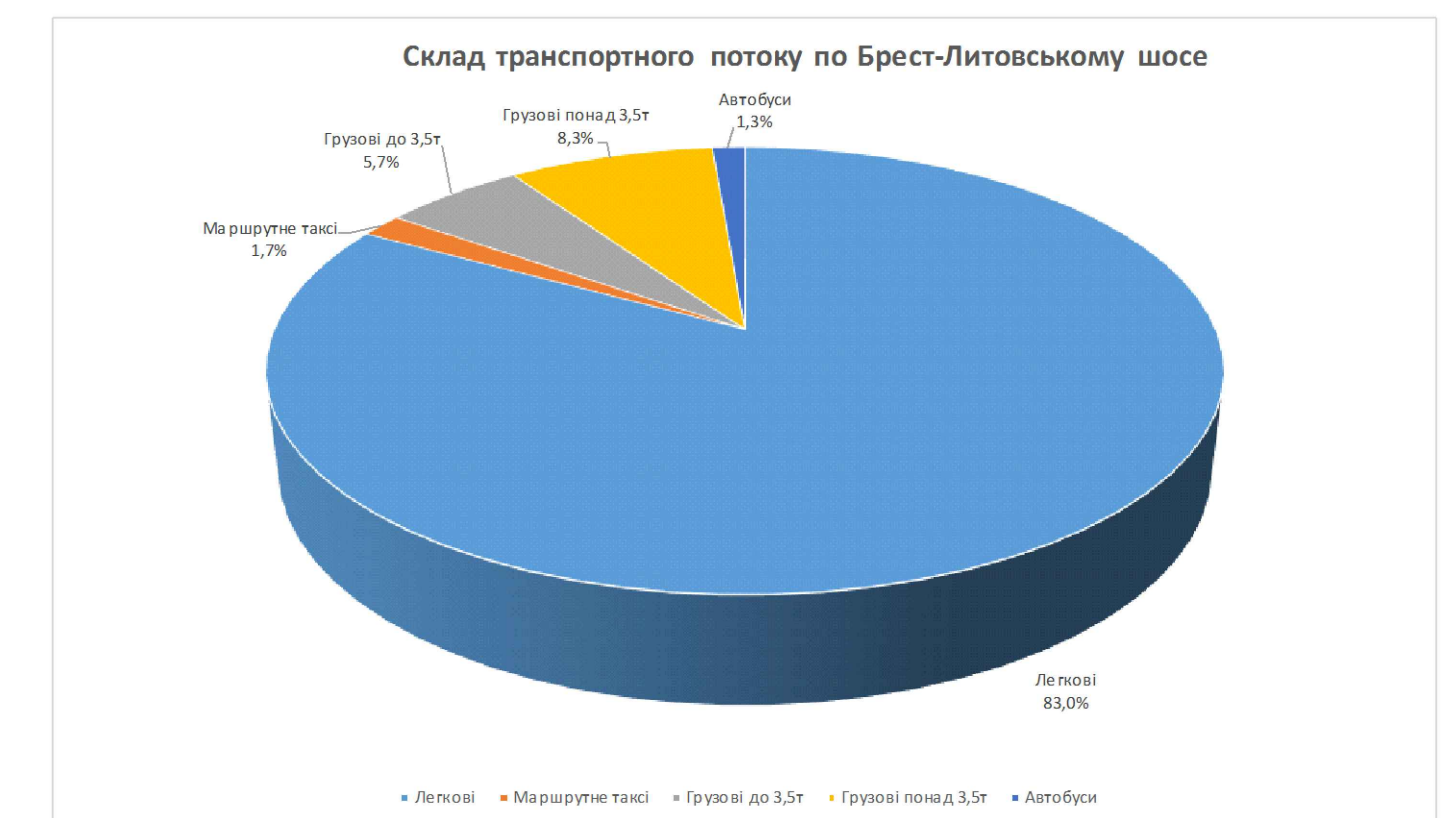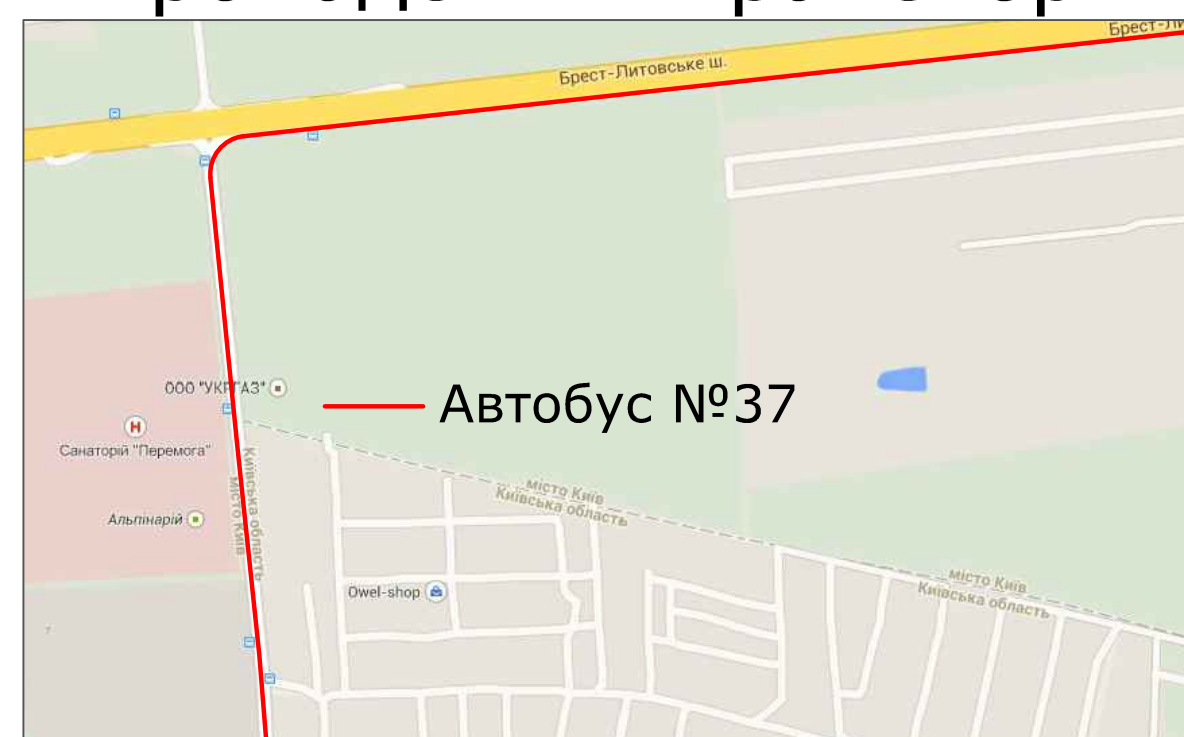

Картограма інтенсивності руху транспорту

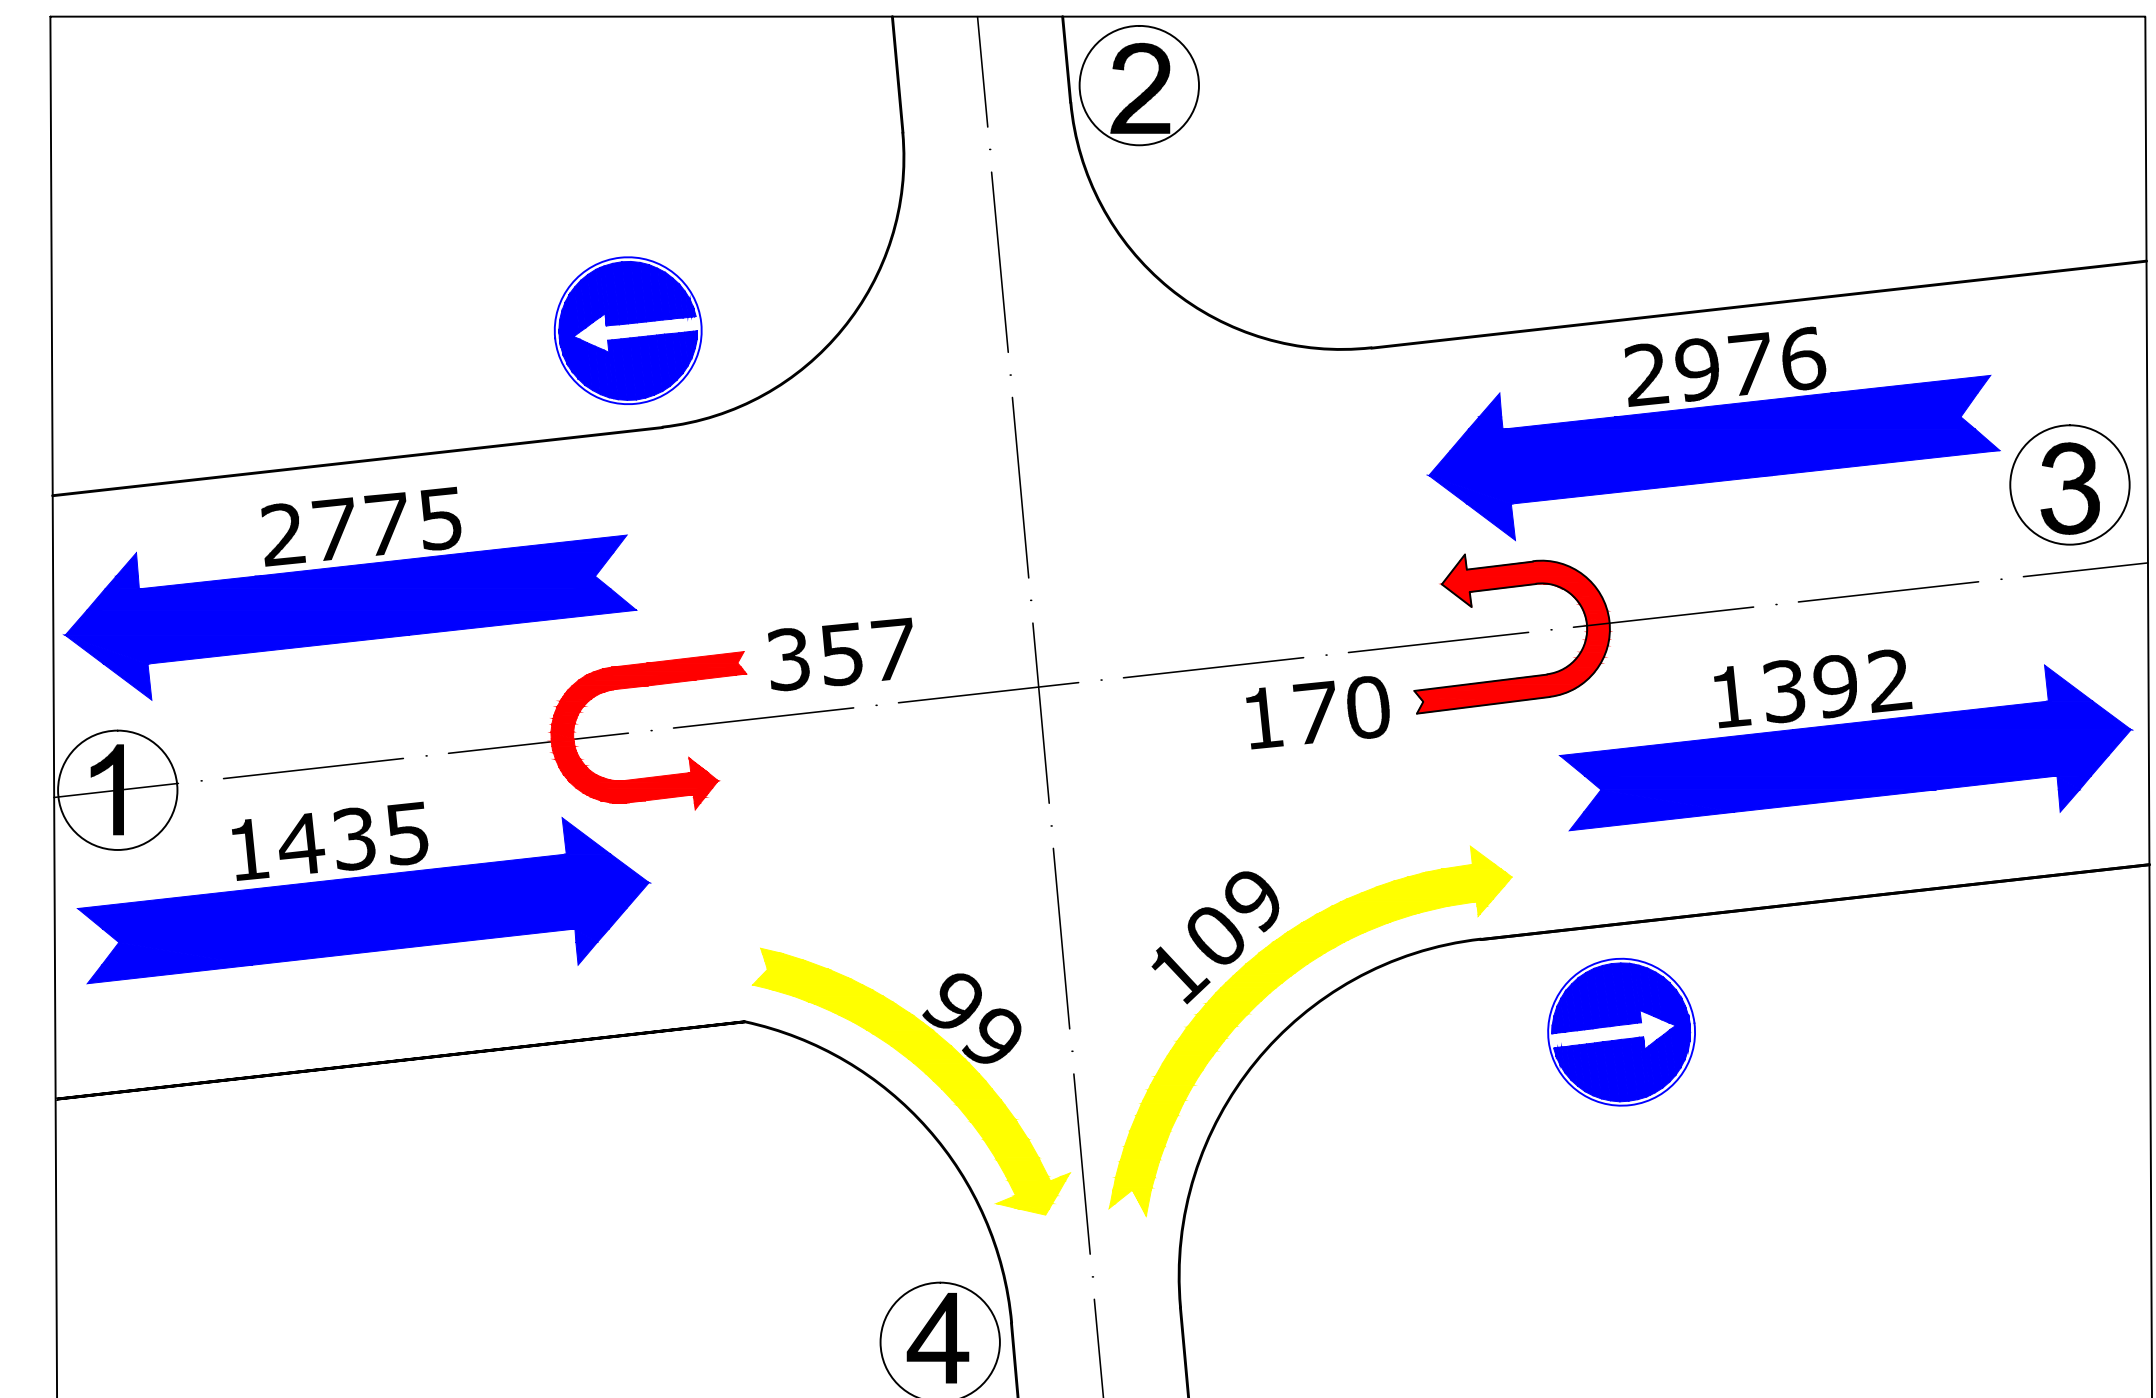

Дипломний проект					
Реконструкція дорожньо-транспортного перетину Брест-Литовське шосе - вул. Бударіна					
Зм.	Кілк.	Лист	№ док.	Підп.	Дата
Керівник	Осетрин М.М.				
Рецензент	Петруня О.М.				
Розробив	Дем'яненко Н.В.				
	Лисий В.О.				
Зав. каф.	Дьомін М.М.				
Консульт.	Беспалов Д.О.				
				Стадія	Лист
				ДП	3
				Листів	21
				Існуюча схема організації руху на перетині, картограма інтенсивності руху транспорту.	
				КНУБІА кафедра МБ МБГ - 51	