


Обґрунтування необхідності реконструкції дорожньо-транспортного вузла

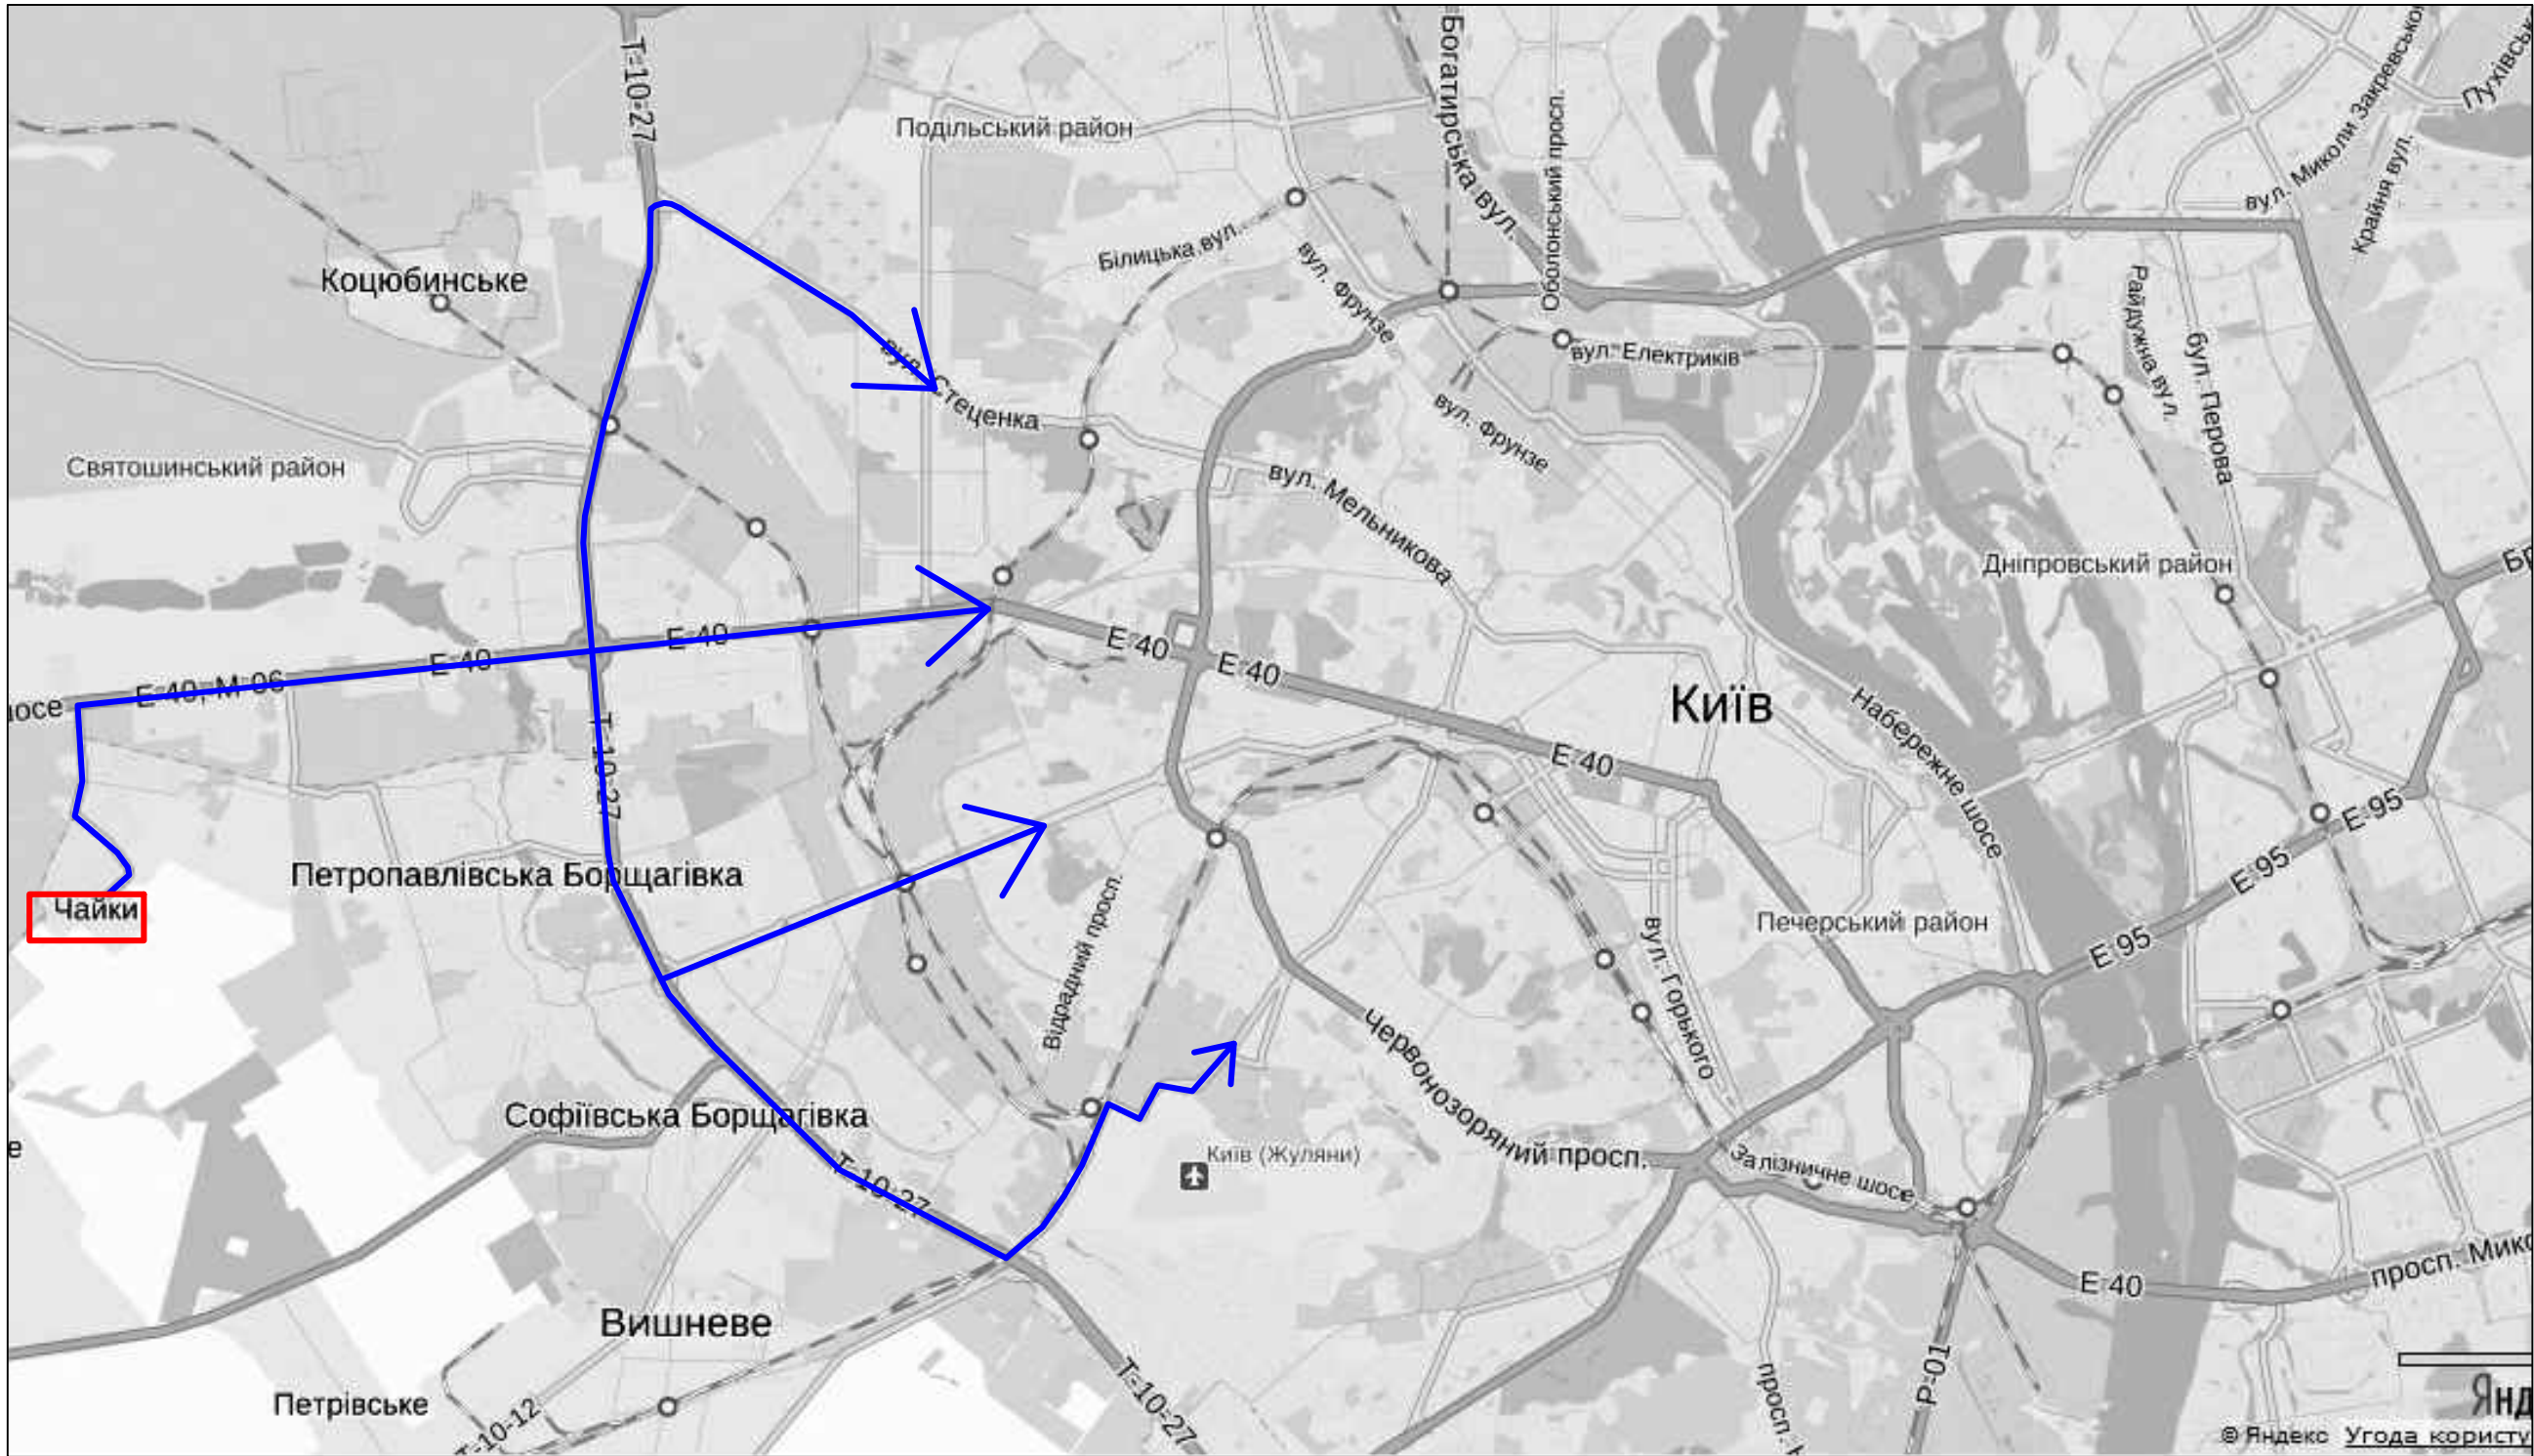

Житловий комплекс Чайка



Загальна кількість квартир: більше 2500 квартир.


Висота поверху: 2,75 - 5,20 м.

Ліфтова оснастка: ліфти ТМ " OTIS " .



Підземний паркінг : більш , ніж 280 місць.

Забудовником і основним творцем Житлового комплексу «Чайка» є девелоперська компанія «ОМОКС», основним родом діяльності якої є будівництво та продаж нерухомості.


Висновок: необхідно провести реконструкцію вузла і запроектувати розв'язку в різних рівнях

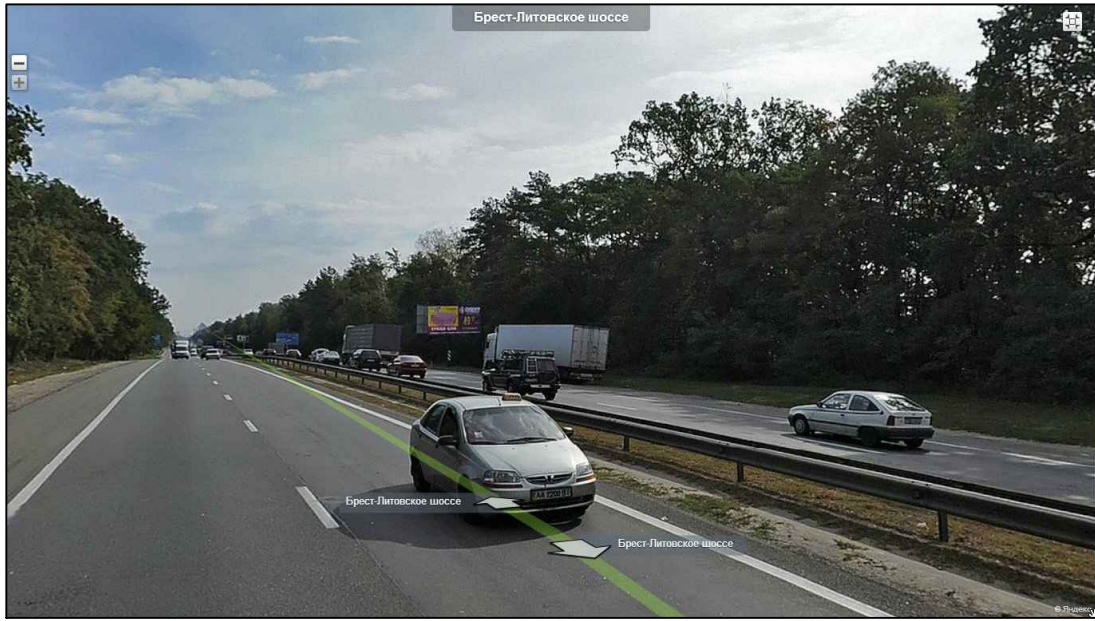

Ранкова година пік 8:30

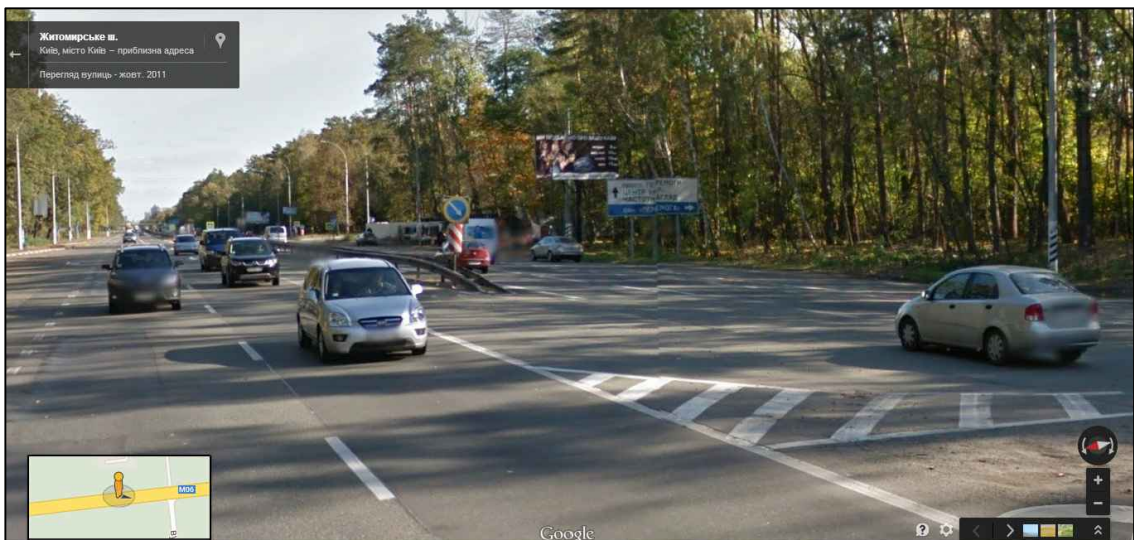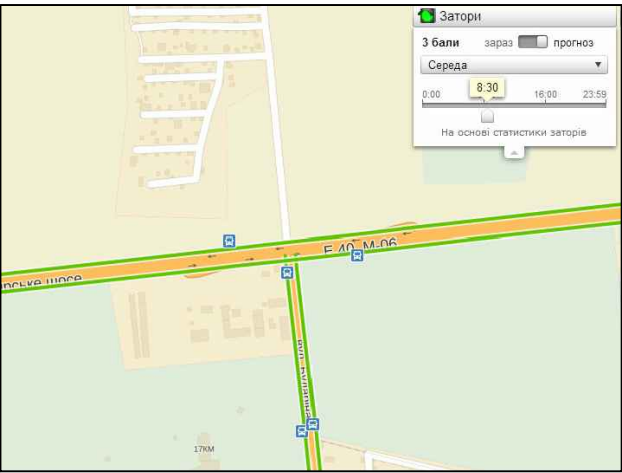

Вечірня година пік 19:00

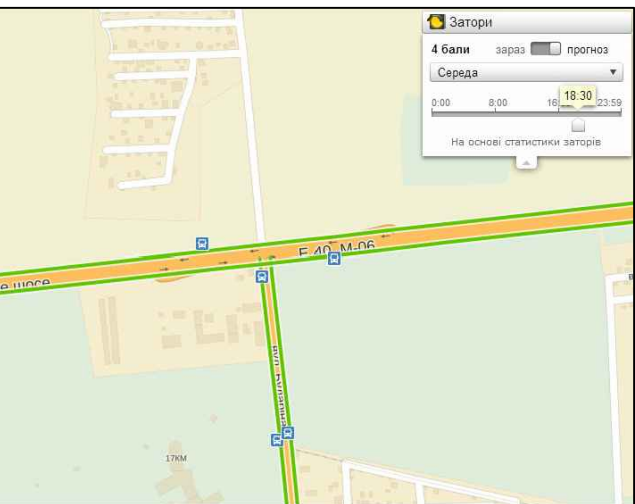

Брест-Литовське шосе - вулиця у Святошинському районі м. Києва, місцевість Катеринівка. Пролягає від проспекту Перемоги до вулиці Бударіна.

Брест-Литовське шосе є давньою магістраллю, що сформувалася на шляху до Житомира. Отримавши сучасну назву наприкінці XIX століття, шосе до 1985 року становило єдину вулицю з теперішніми проспектом Перемоги і вулицею Бударіна. До шосе прилучаються вулиці Костя Герасименка і Михайла Чалого.

Шосе відіграє важливу роль у сполученні Київ- Житомир. Має здебільшого 4-6 смуг руху і розрахована на високу швидкість руху автомобільного транспорту.

Дипломний проект					
Реконструкція дорожньо-транспортного перетину Брест-Литовське шосе - вул.Бударіна					
Зм.	Кілк.	Лист	№ док	Підп.	Дата
Керівник	Осетрін М.М.				
Рецензент	Петруня О.М.				
Розробив	Дем'яненко Н.В.				
	Лисий В.О.				
Зав. каф.	Дьомін М.М.				
Консульт.	Беспалов Д.О.				
				Стадія	Лист
				ДП	4
					21
Обґрунтування необхідності реконструкції дорожньо-транспортного вузла Брест-Литовське шосе - вул.Бударіна				КНУБіА кафедра МБ МБГ - 51	