


СХЕМА ОРГАНІЗАЦІЇ РУХУ НА МАГІСТРАЛІ ЗАГАЛЬНОМІСЬКОГО ЗНАЧЕННЯ ПРОСПЕКТУ ПЕРЕМОГИ В М. КИЇВ М 1:2000

Картограма інтенсивності руху транспорту у годину "пік"

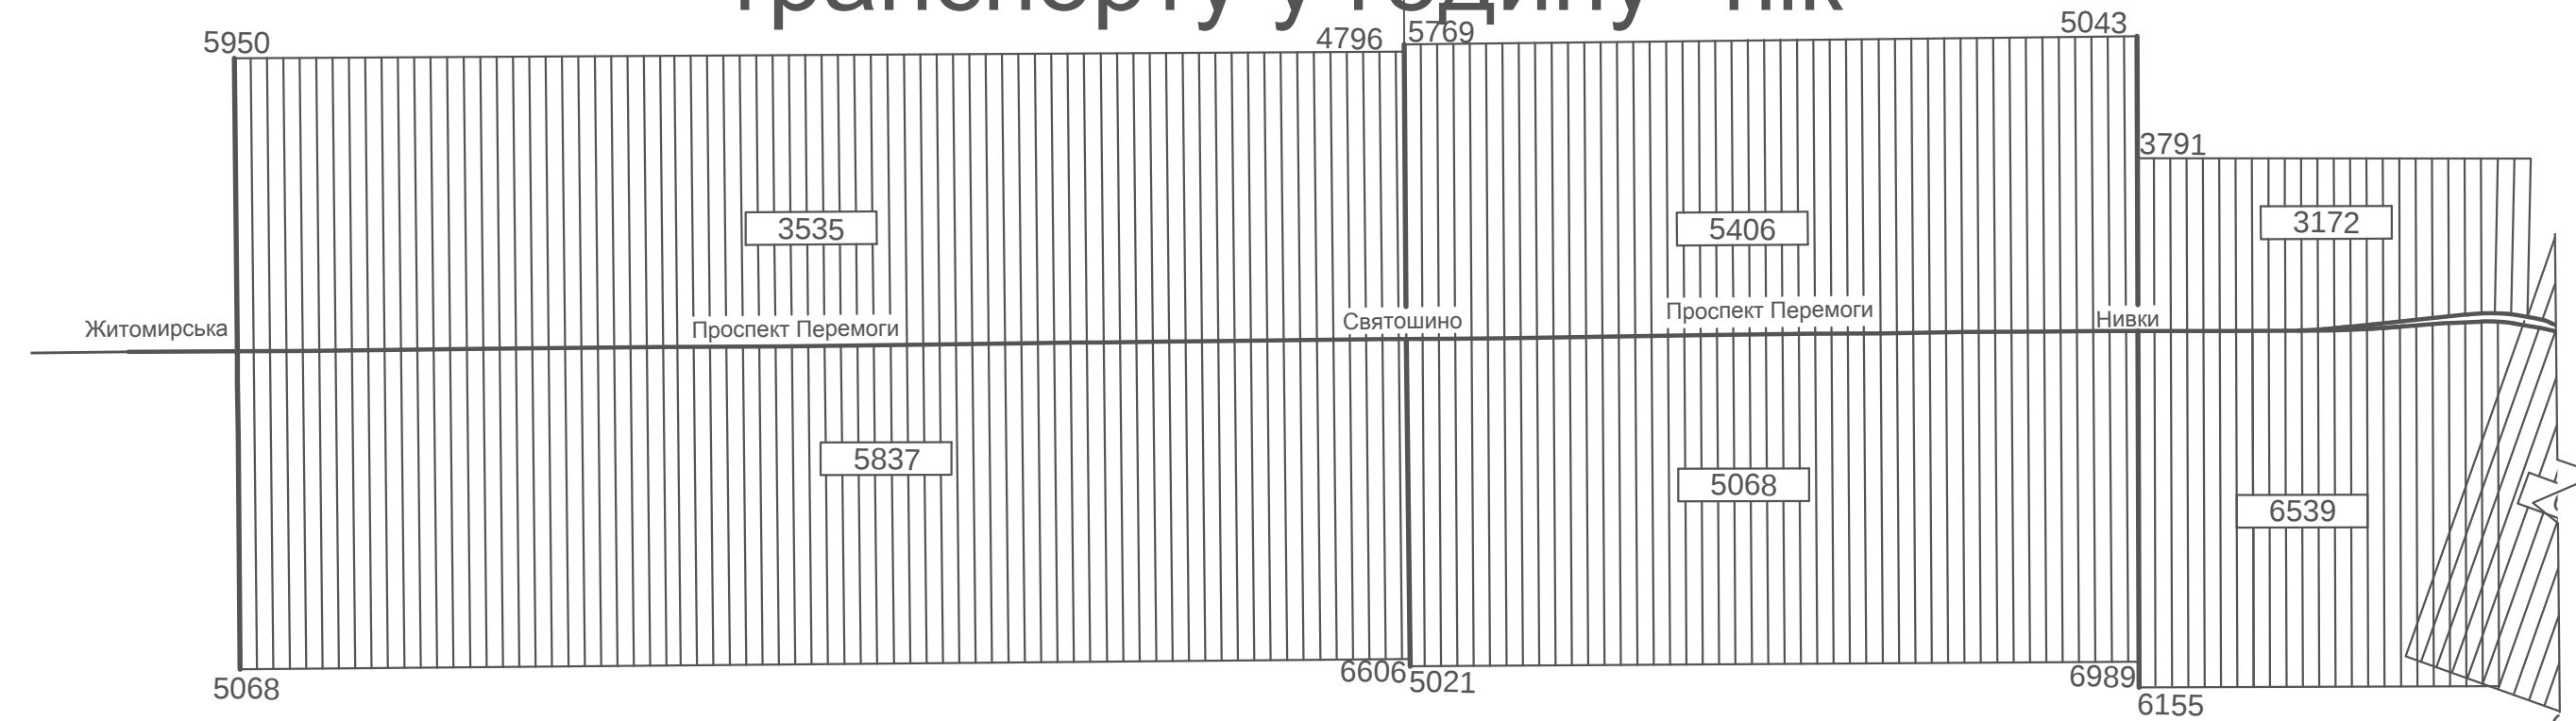

Умовні позначення

-  - зупинка заборонена
 -  - зона дії
 -  - рух праводруч
 -  - об'їзд перешкоди праводруч або ліворуч
 -  - трамвайні колії
 -  - пікети
 -  - опори освітлення
 -  - дощеприймальні колодязі

Дипломний проект

	Прізвище	Підпис	Дата		Літера	Маса	Масштаб
Виконали	Осипенко О.В. Харькова Я.В.			Реконструкція магістралі загальнонаціонального значення проспект Перемоги в м. Києві	ДП		
Консультант	Бєспалов Д.О.				Лист 7	Листів 23	
Керівник	Осстрін М.М.						
Зав.кафедри	Дьомін М.М.						
Нормоконтр.	Сингаївська			Схема організації руху на магістралі загальнонаціонального значення проспект Перемоги в м. Києві		КНУБА МБГ - 61	
Рецензент	Чередищенко						