



Повздовжній профіль "Петля" Варіант 3

Перетин Брест-Литовського шосе і вул.Бударіна


Брест-Литовське шосе 1-3

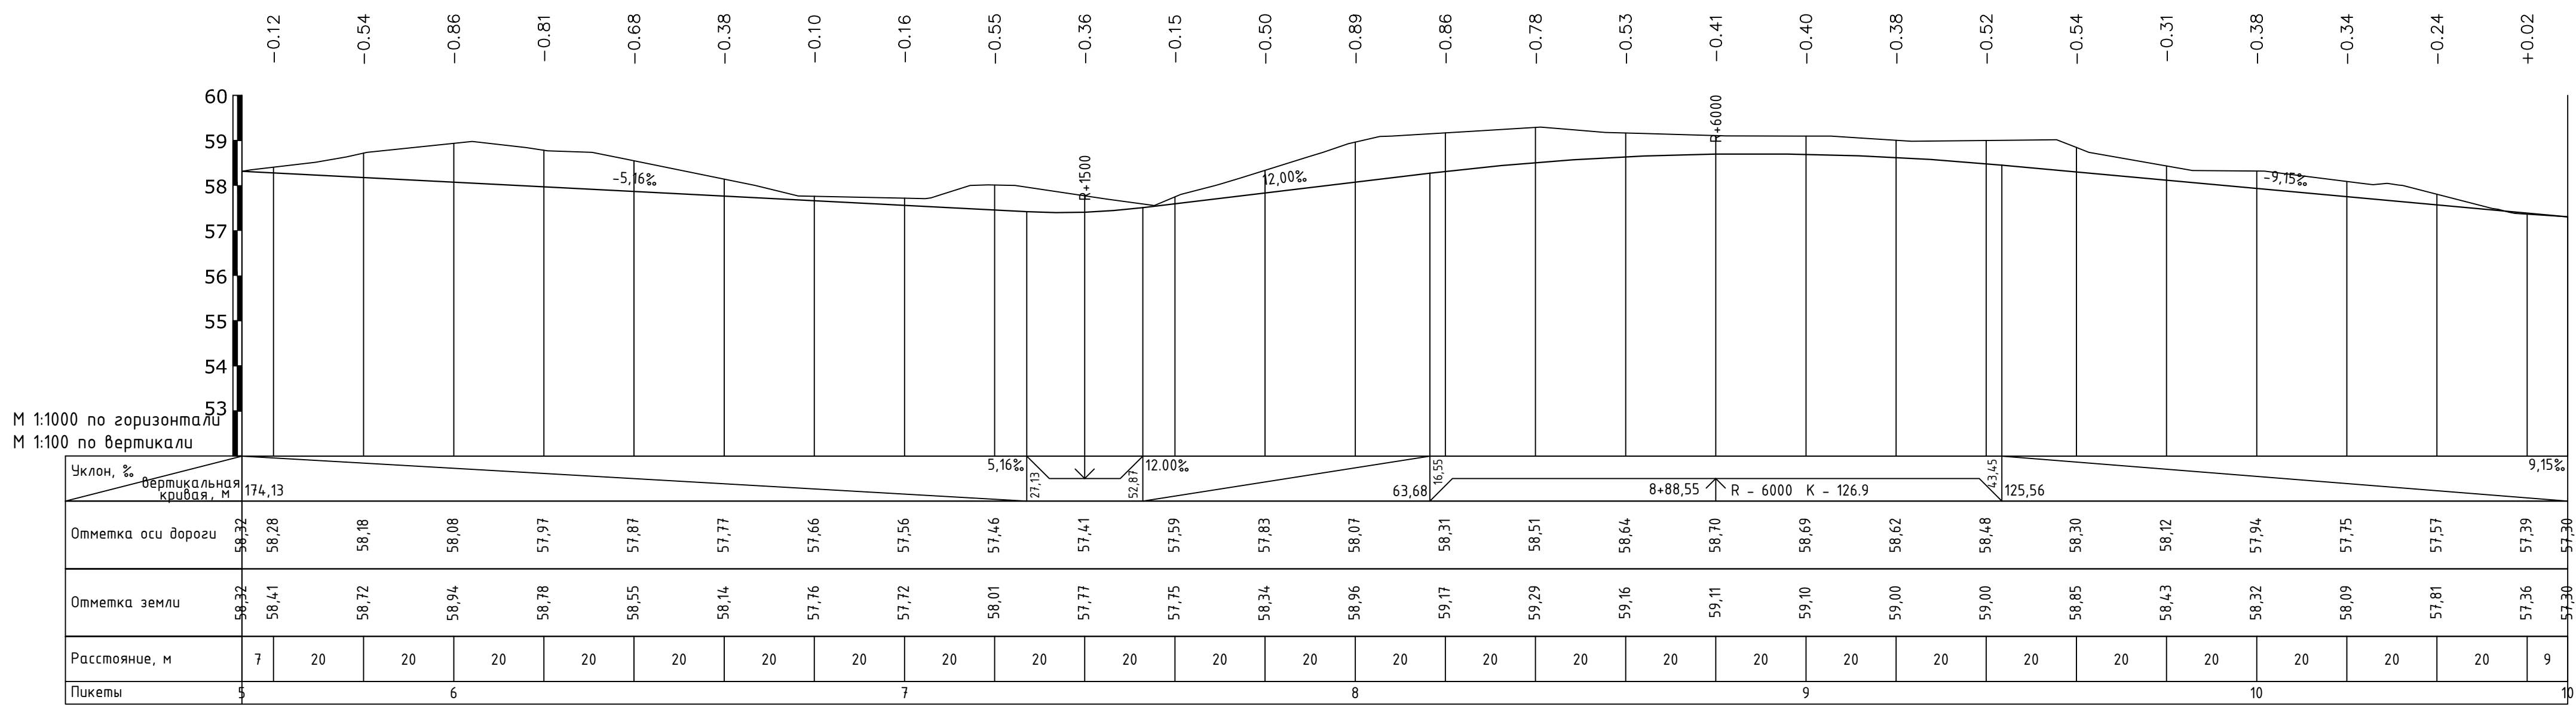

Правоповоротний з"їзд 4-3

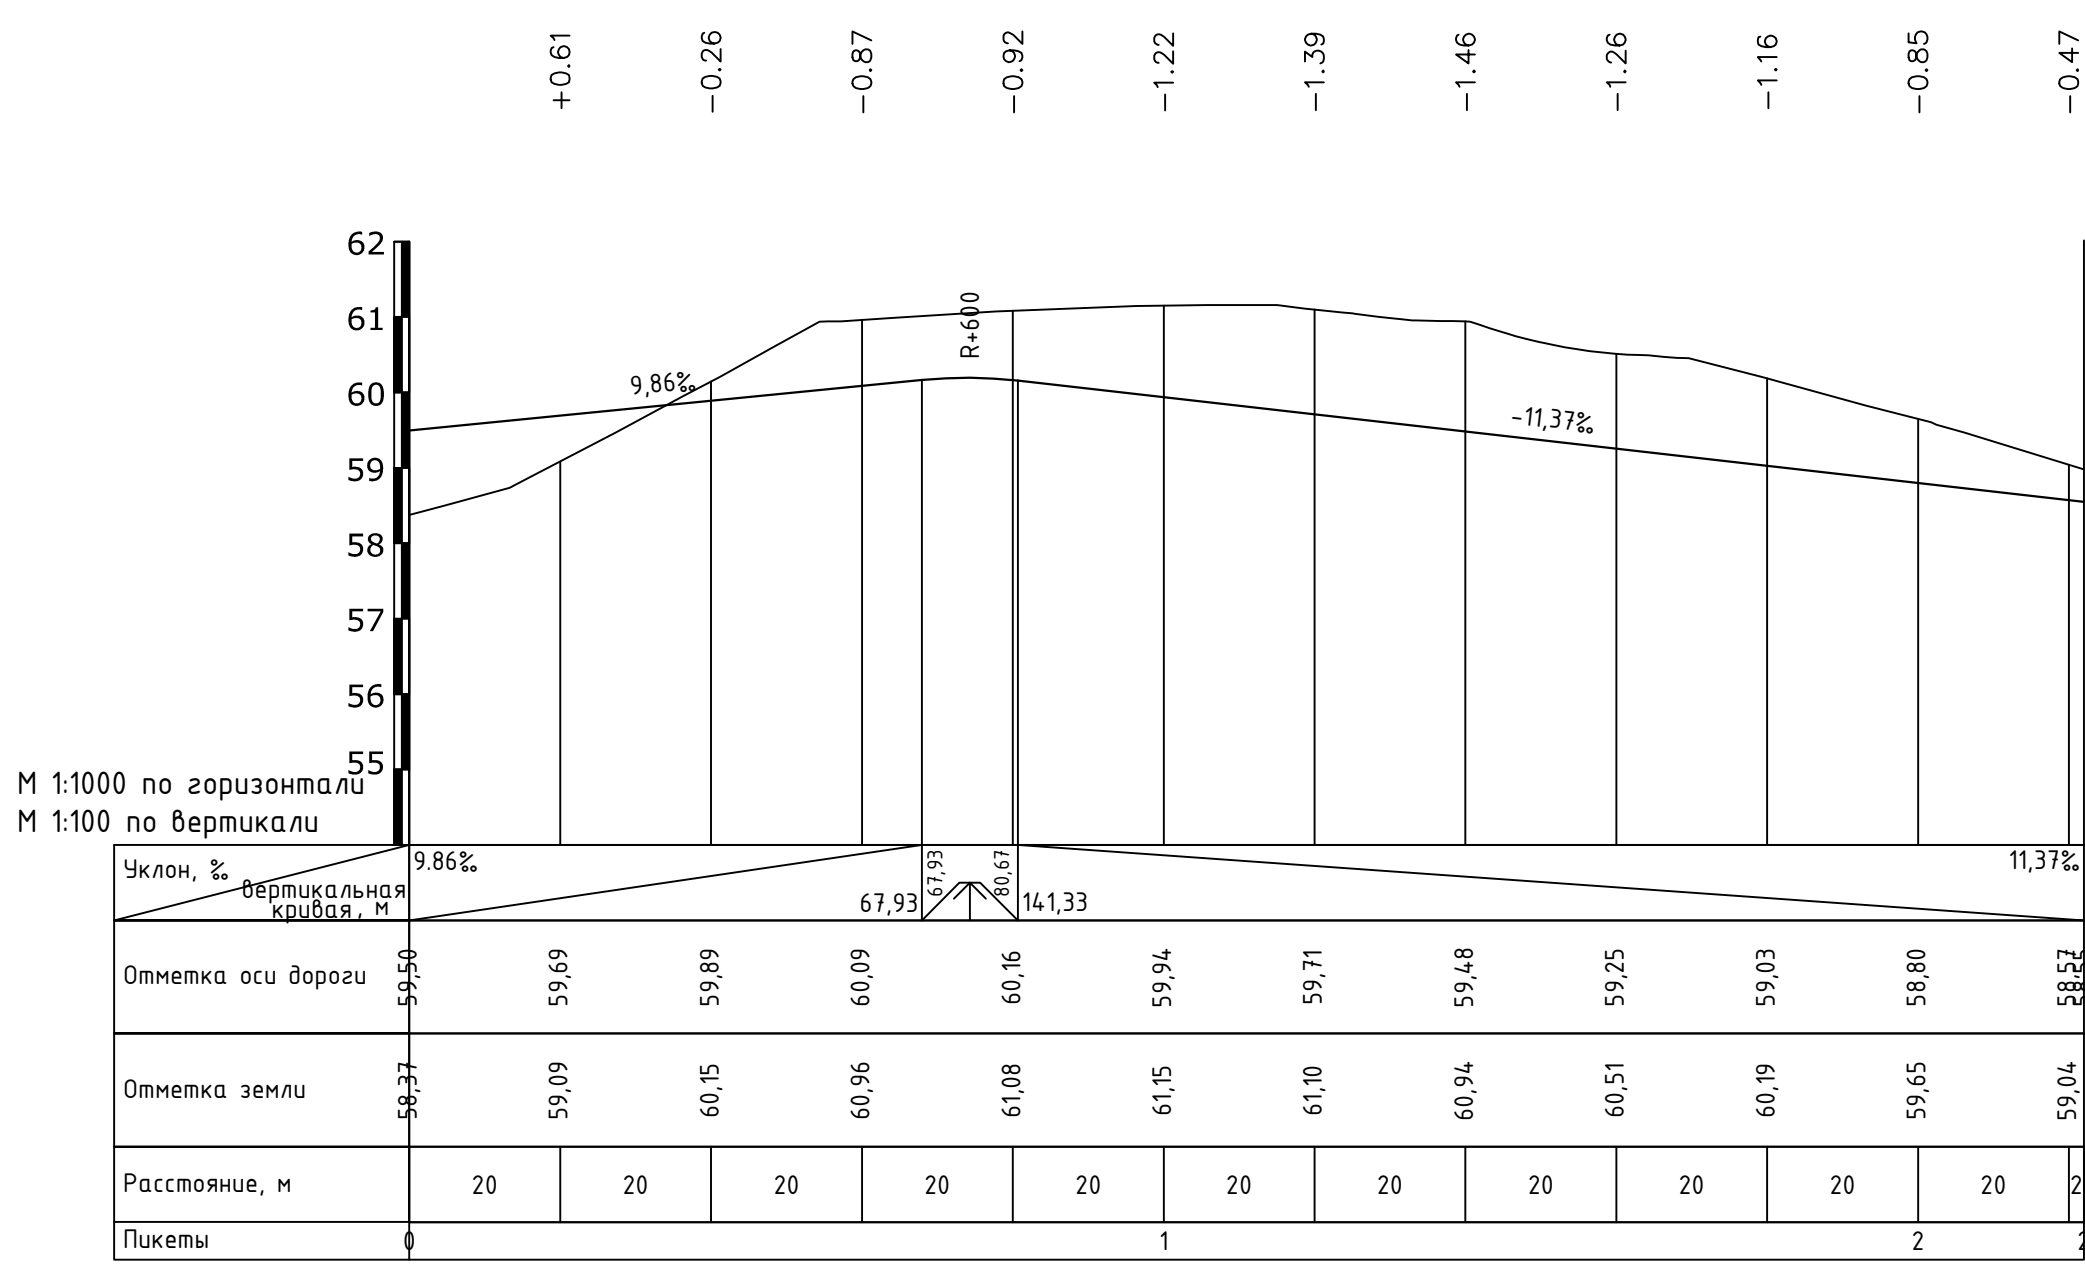

Правоповоротний з"їзд 1-4

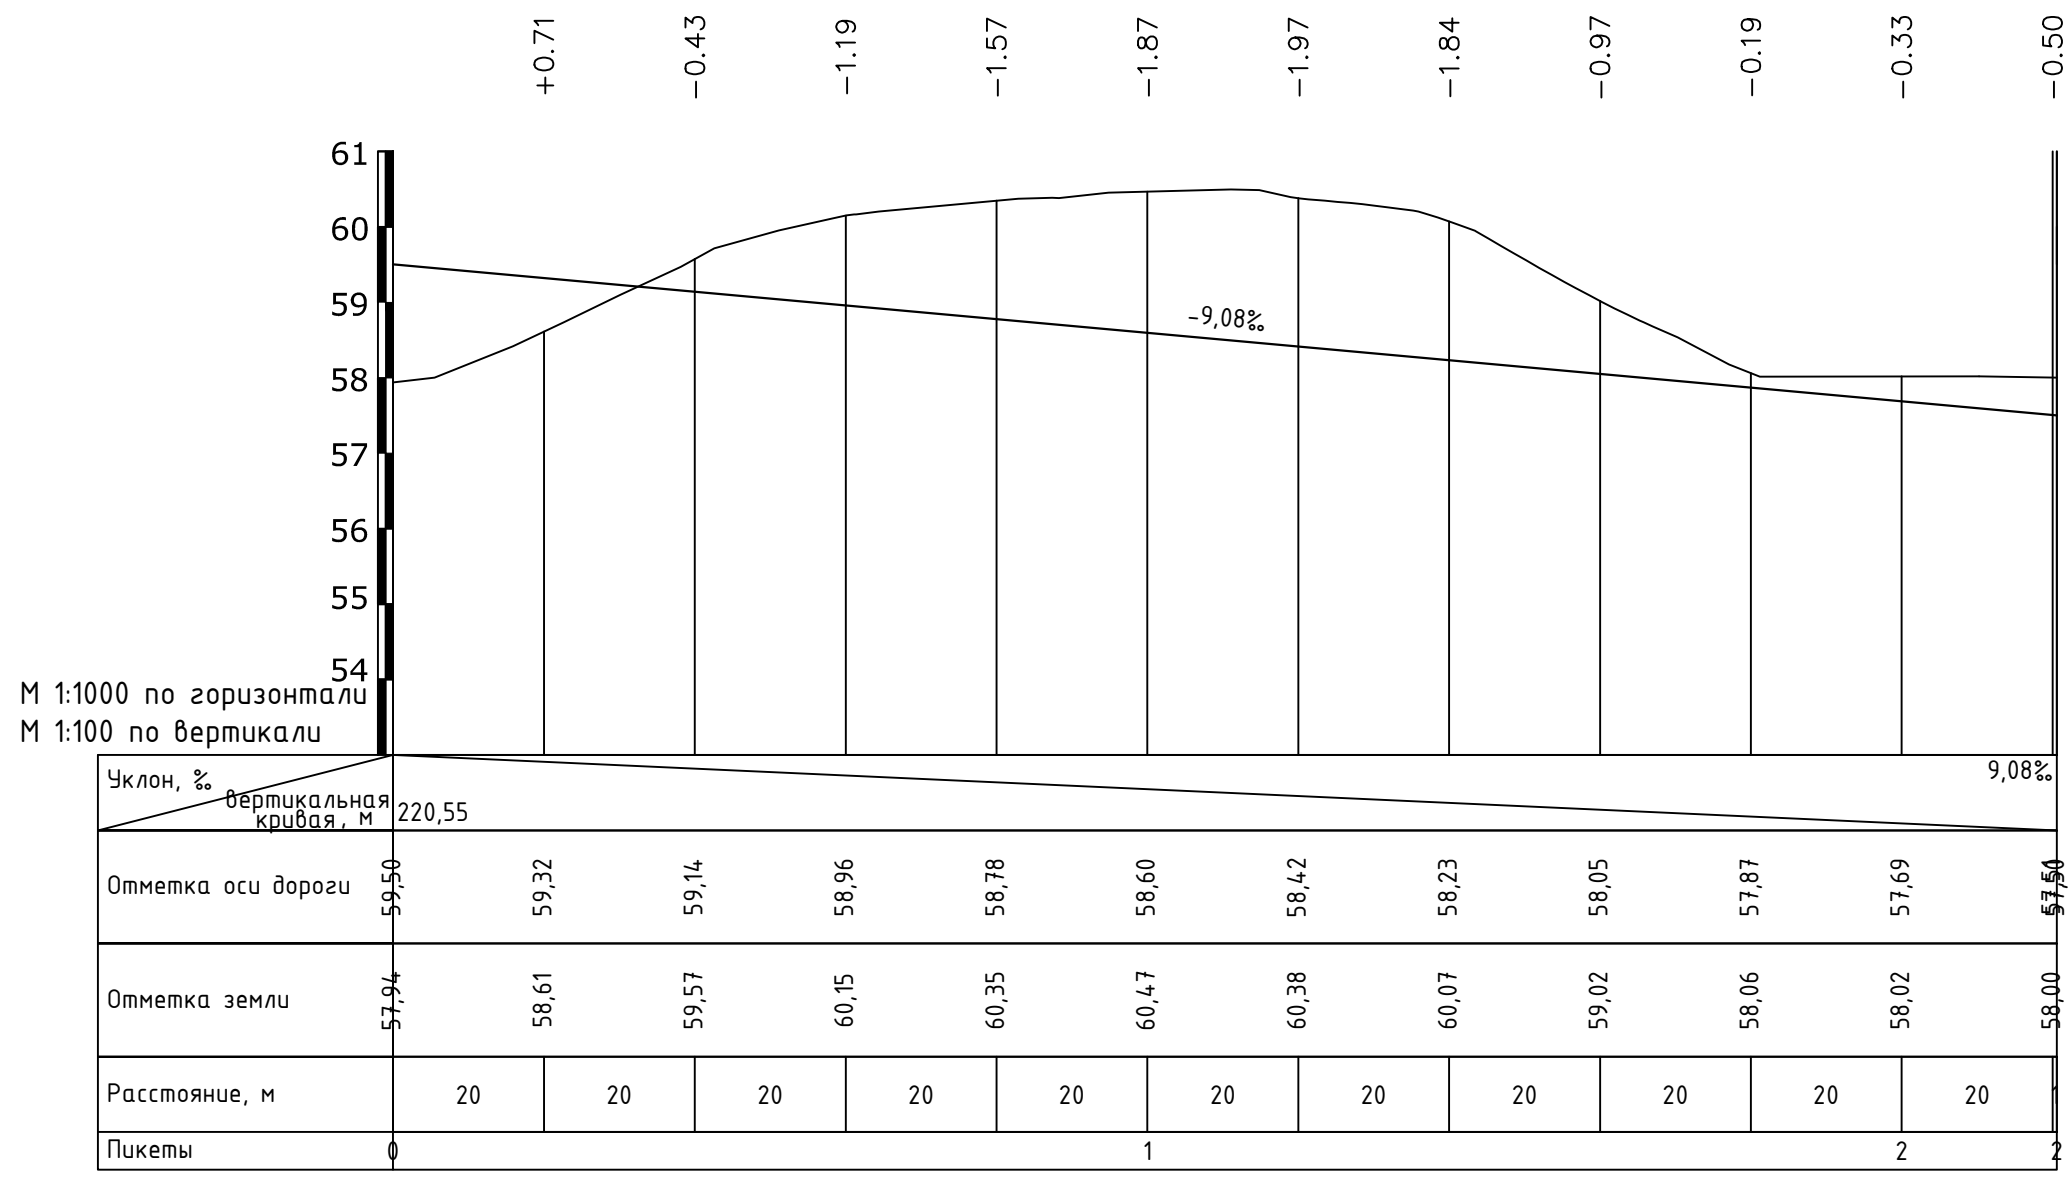

						Дипломний проект			
						Реконструкція дорожньо-транспортного перетину Брест-Литовське шосе - вул.Бударіна			
Зм.	Кілк.	Лист	№ док.	Підп.	Дата				
Керівник		Осетрін М.М.				Стадія Лист Листів			
Рецензент		Петруня				ДП	14	21	
Розробив		Лисий В.О.							
		Дем'яненко Н.В.							
Зав. каф.		Дьонін М.М.				Повздовжній профіль			
Консульт.		Беспалов Д.О.				КНУБІА кафедра МБ МБГ - 51			