


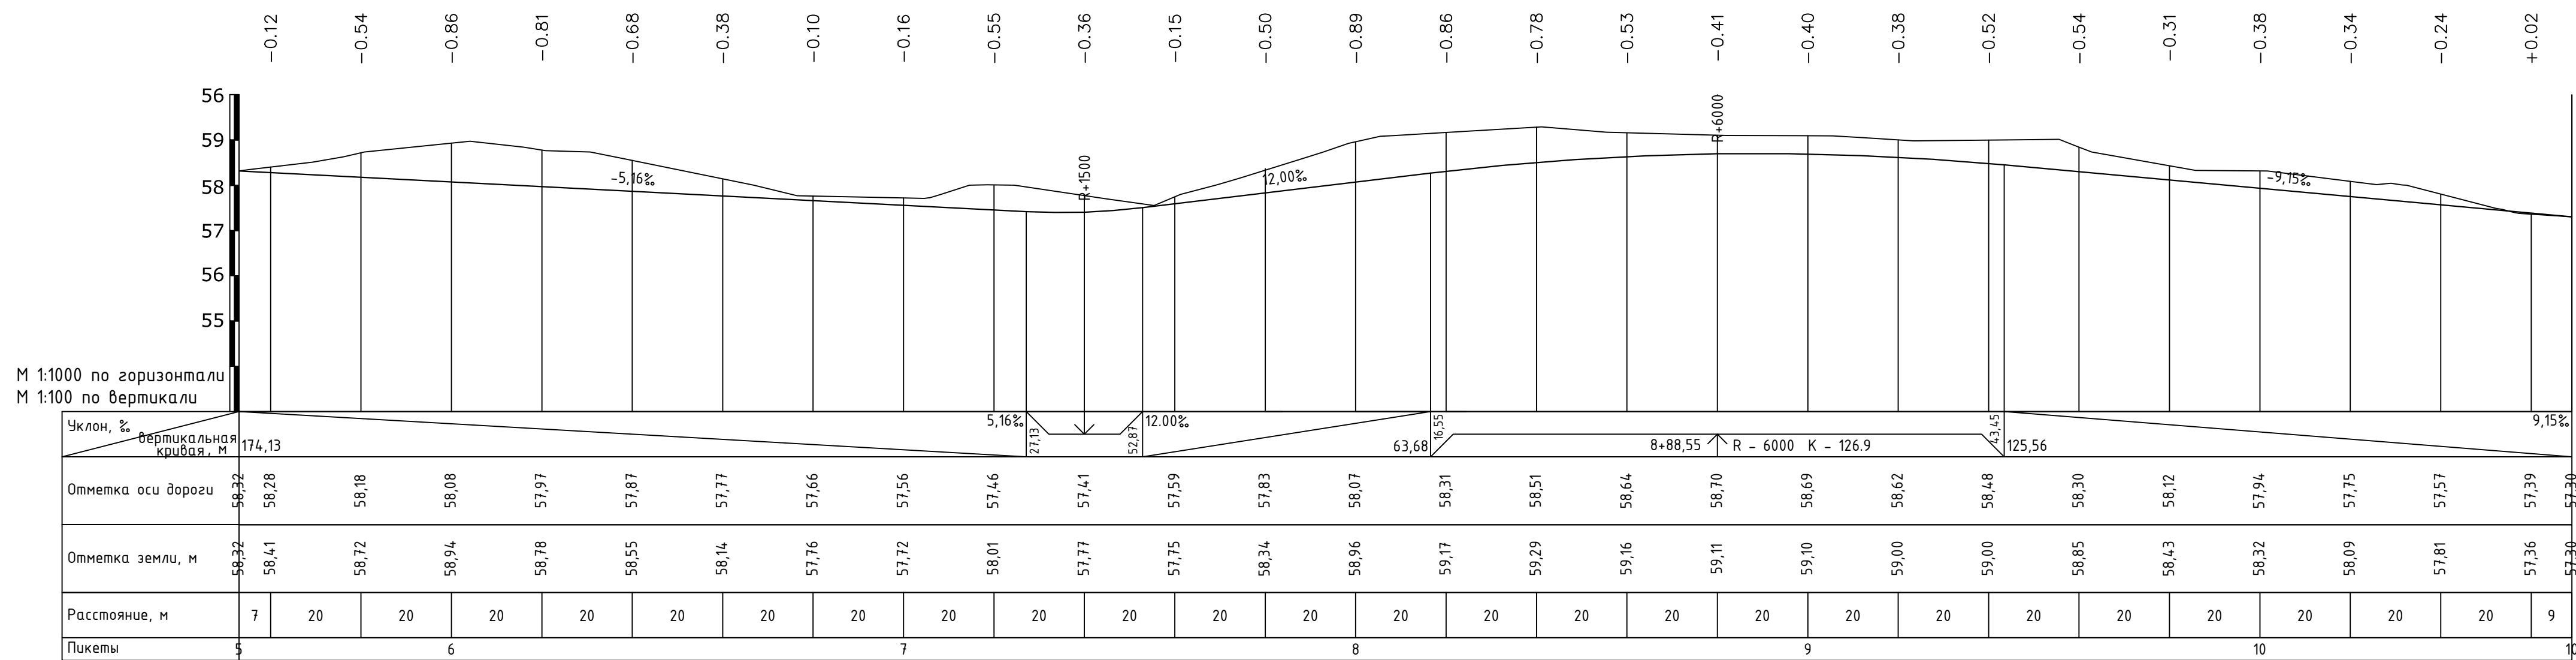

						Дипломний проект		
						Реконструкція дорожньо-транспортного перетину Брест-Литовське шосе - вул.Бударіна		
Зм.	Кілк.	Лист	№ док.	Підп.	Дата			
Керівник		Осетрин М.М.						
Рецензент		Петруня				Стадія	Лист	Листів
Розробив		Лисий В.О.				ДП	8	21
		Ден'яненко Н.В.						
Зав. каф.		Дьомин М.М.				Повздовбний профіль		
Консулът.		Бесалов Д.О.						
						КНУБіА кафедра МБ МБГ - 51		