Повздовжній профіль "Труба" Варіант №1

Мгориз 1:1000 Мверт 1:100

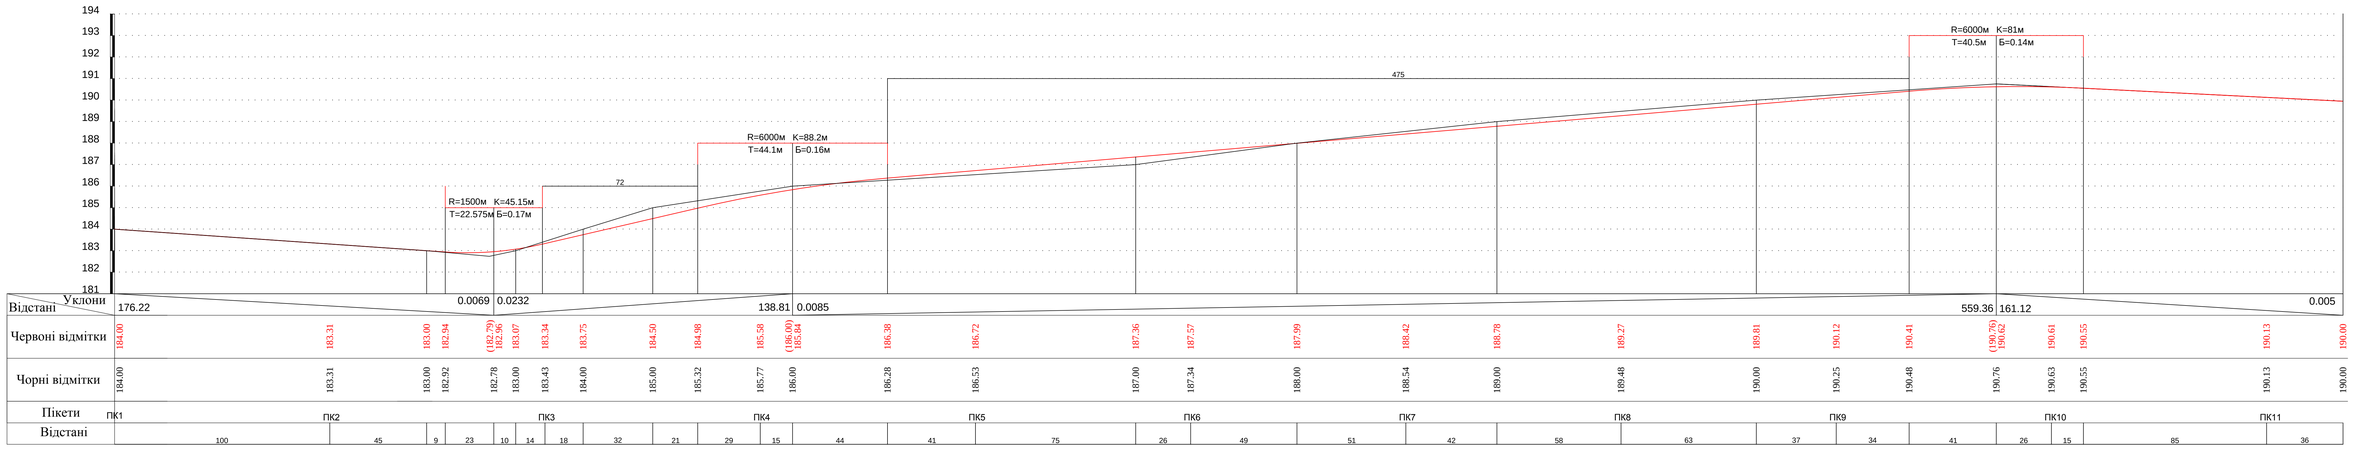

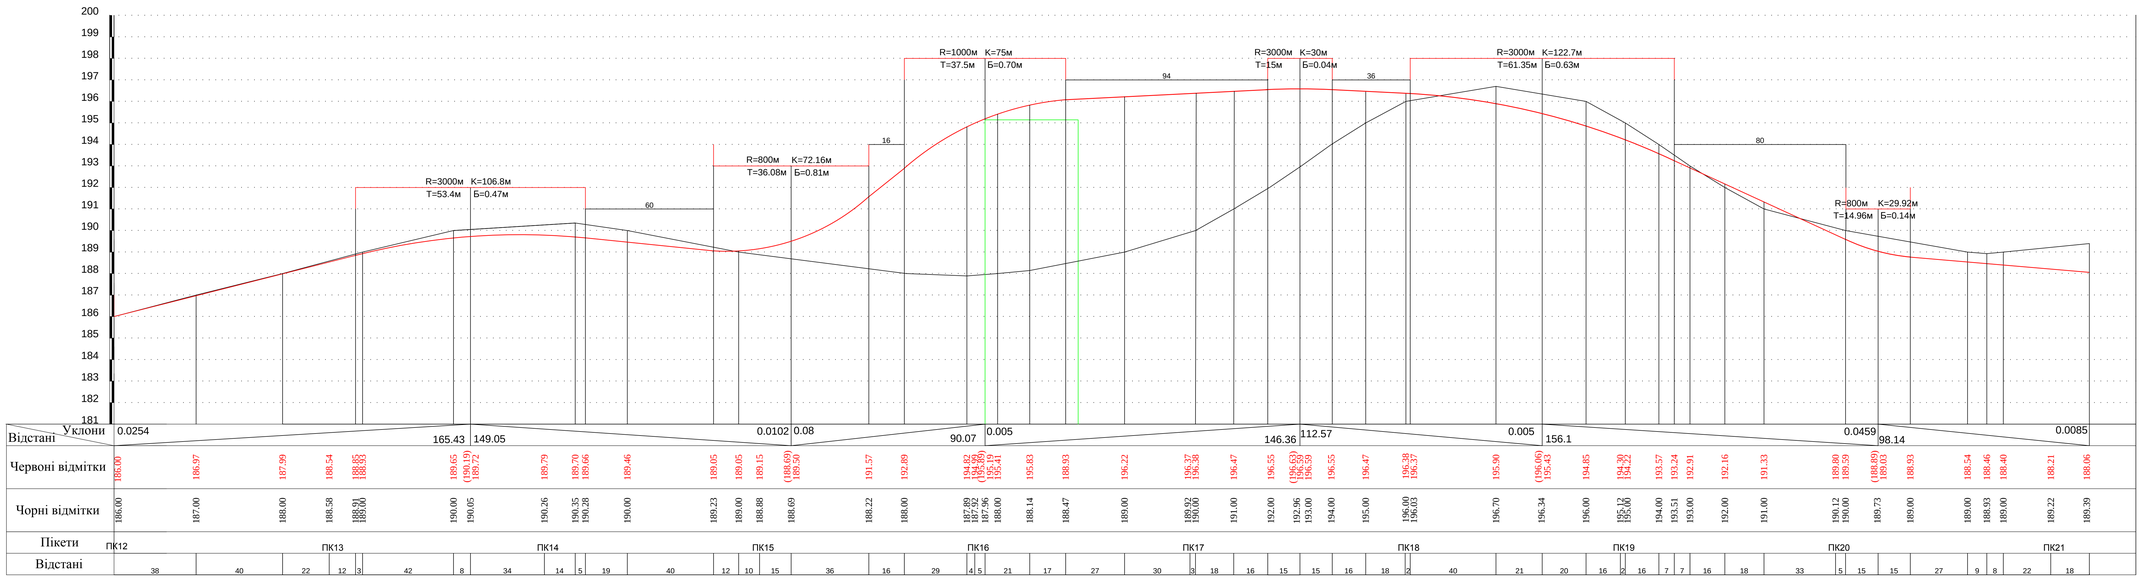

Зм.	Кілк.	Лист	№док	Підп.	Дата	Дипломний проект		
						Реконструкція транспортного вузла вулиці Академіка Заболотного та Івана Сірка в м. Києві		
Керівник		Острін М.М.				Повздовжній профіль	Стадія	Лист	Листів
		Бесалов Д.О.					ДП	7	19
Рецензент		Погуца Т.О.							
Розробив		Ведченко А.О.				Проектні рішення	КНУБіА кафедра МБГ група ЗМБГ - 61		
		Ядина М.М.							
Зав. каф.		Дьомін М.М.							