


Вертикальне планування Європейської площі за варіантом №2 М 1:1000

Вертикальне планування

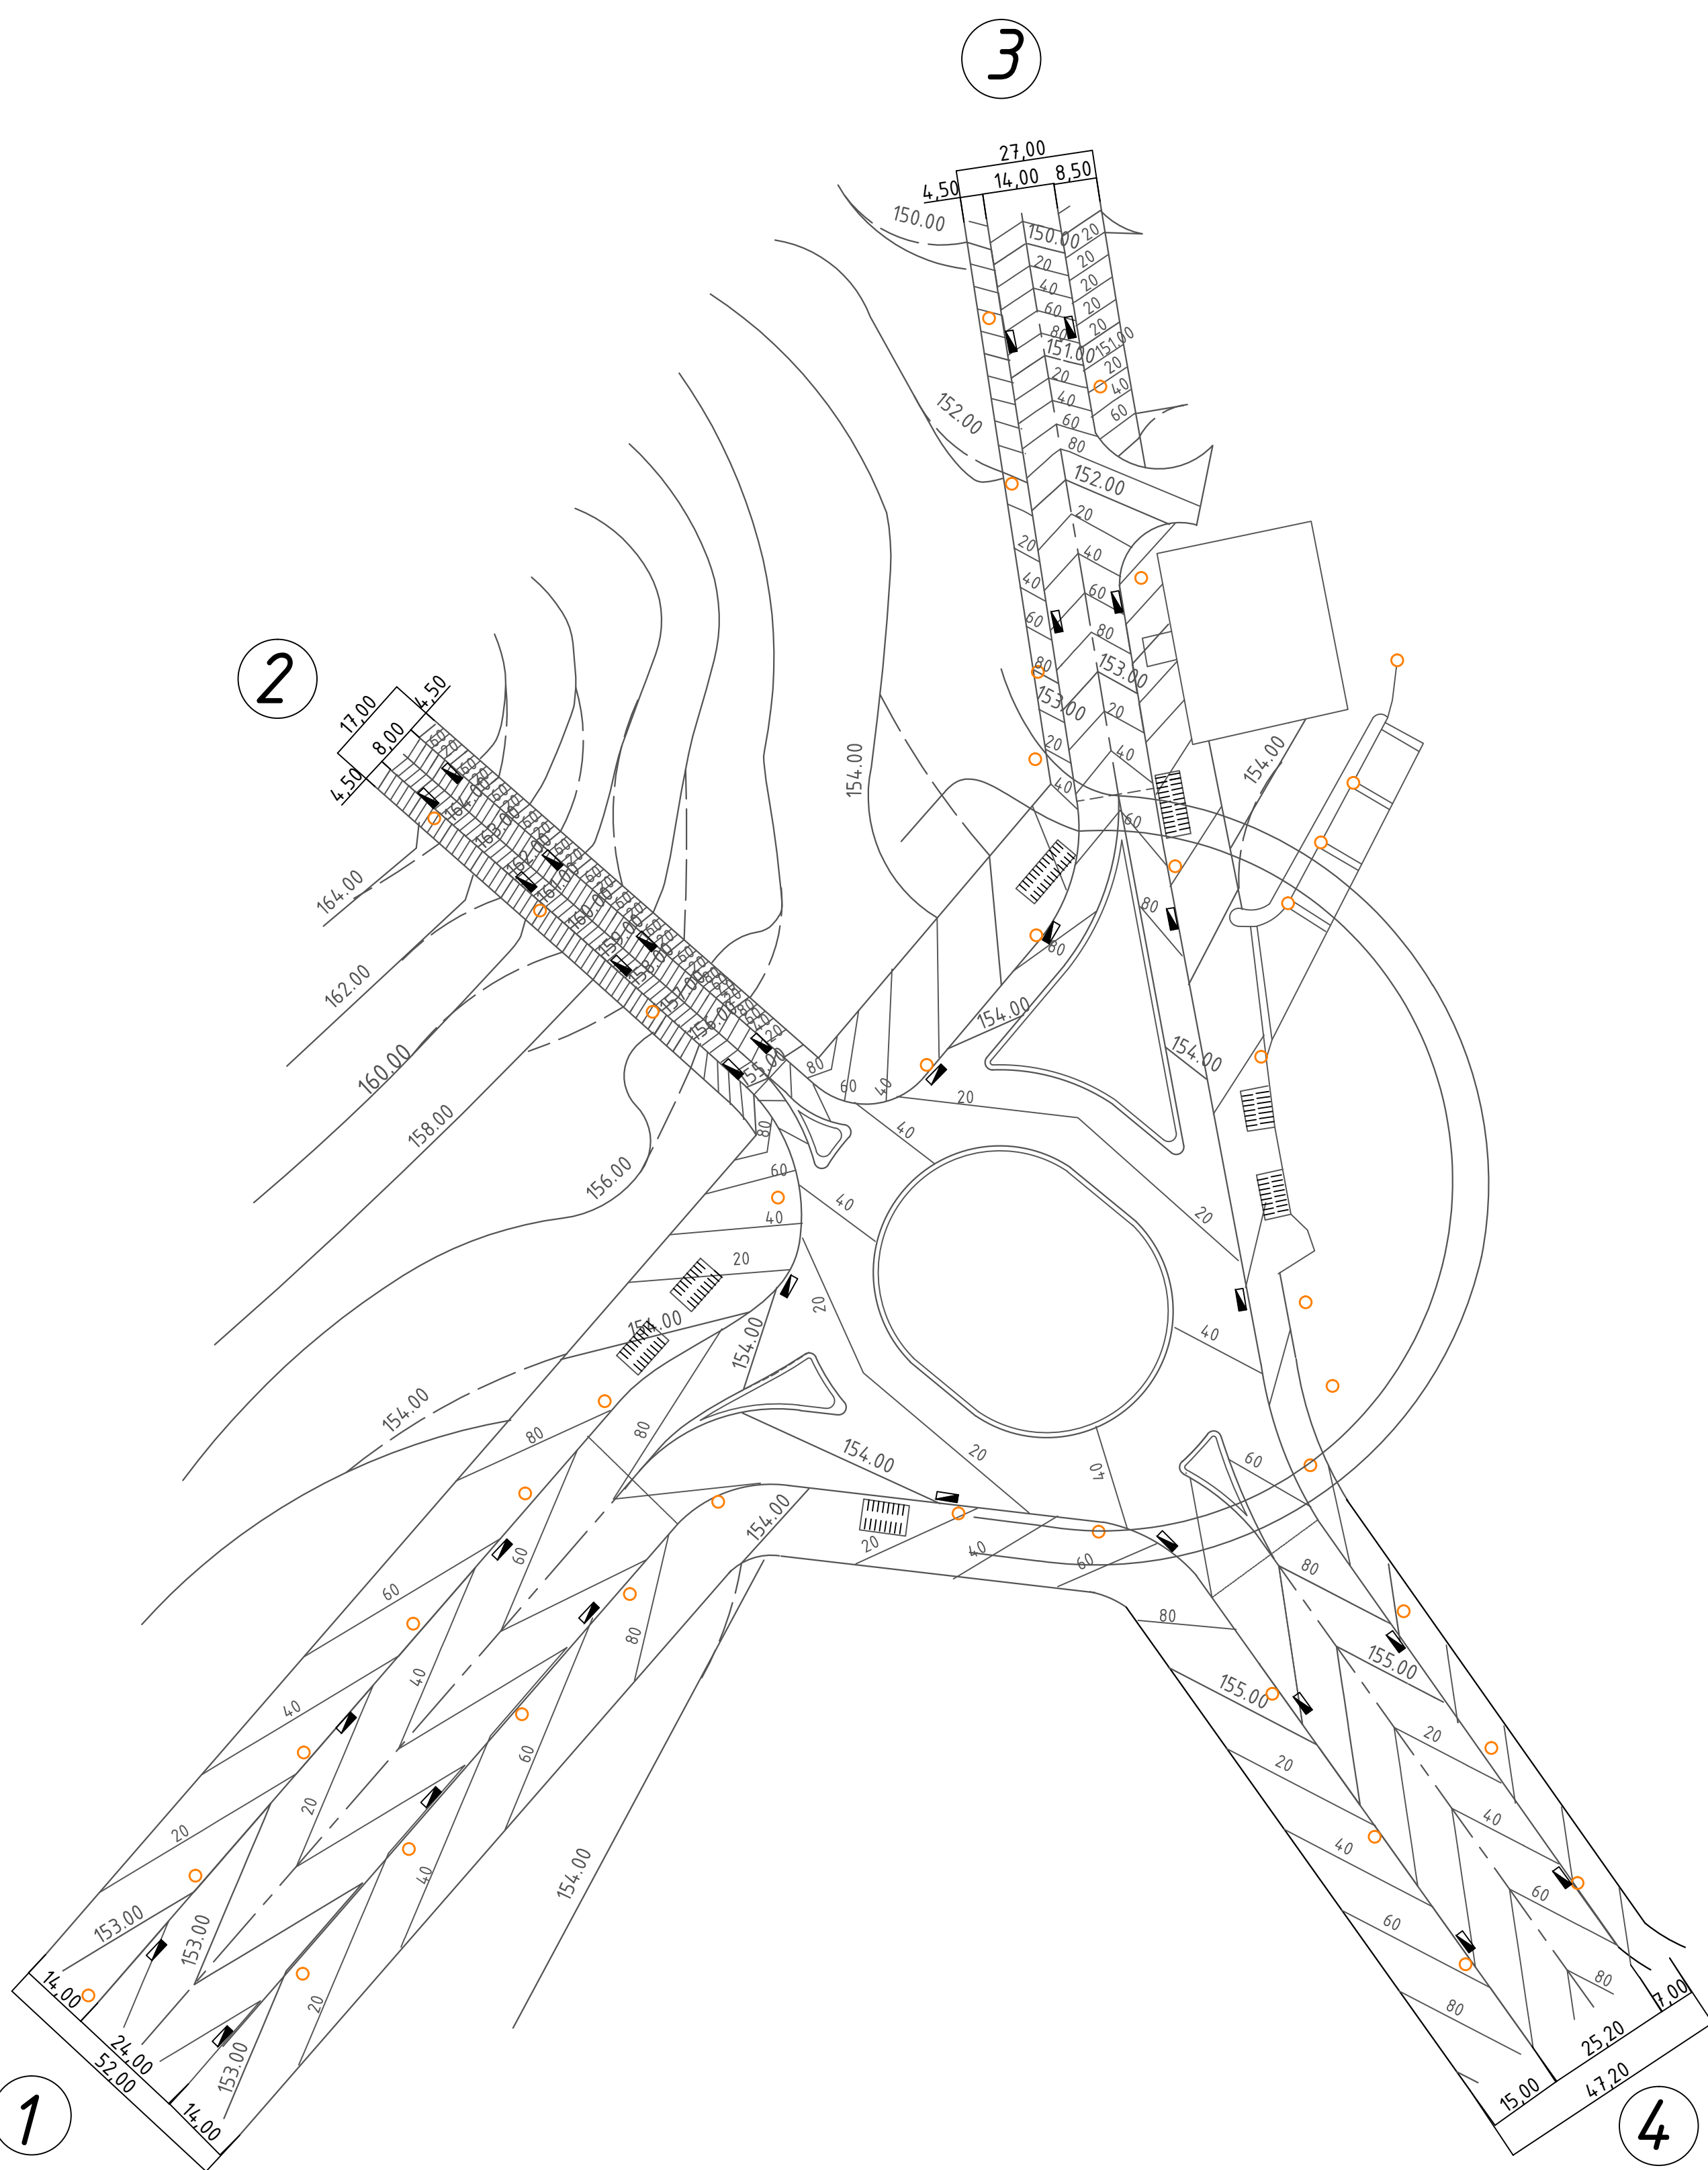

Передбачувана картограма руху транспорту в годину пік по вузлу



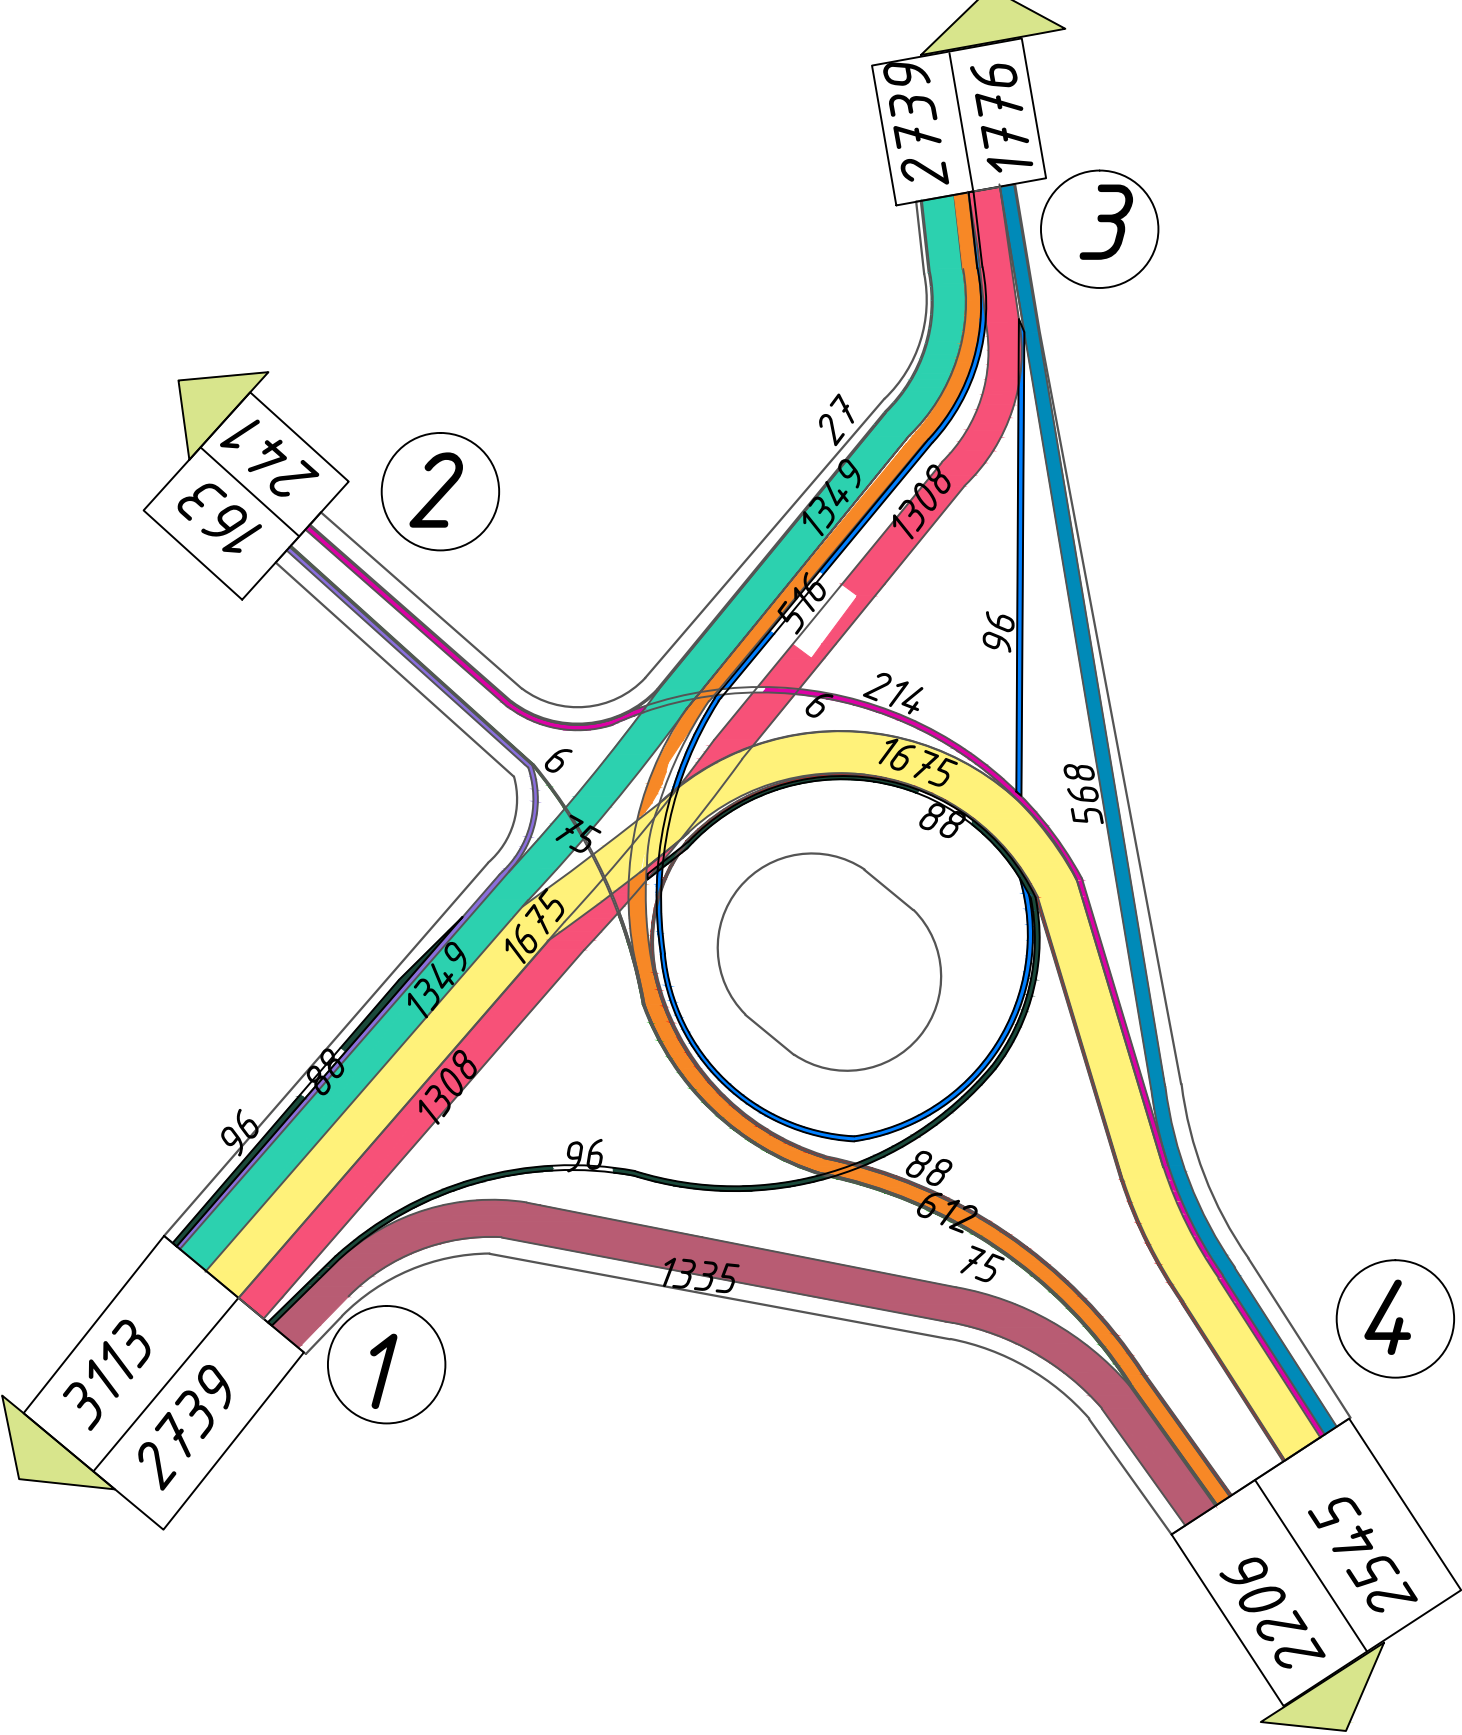


Схема прокладки інженерних мереж по вузлу

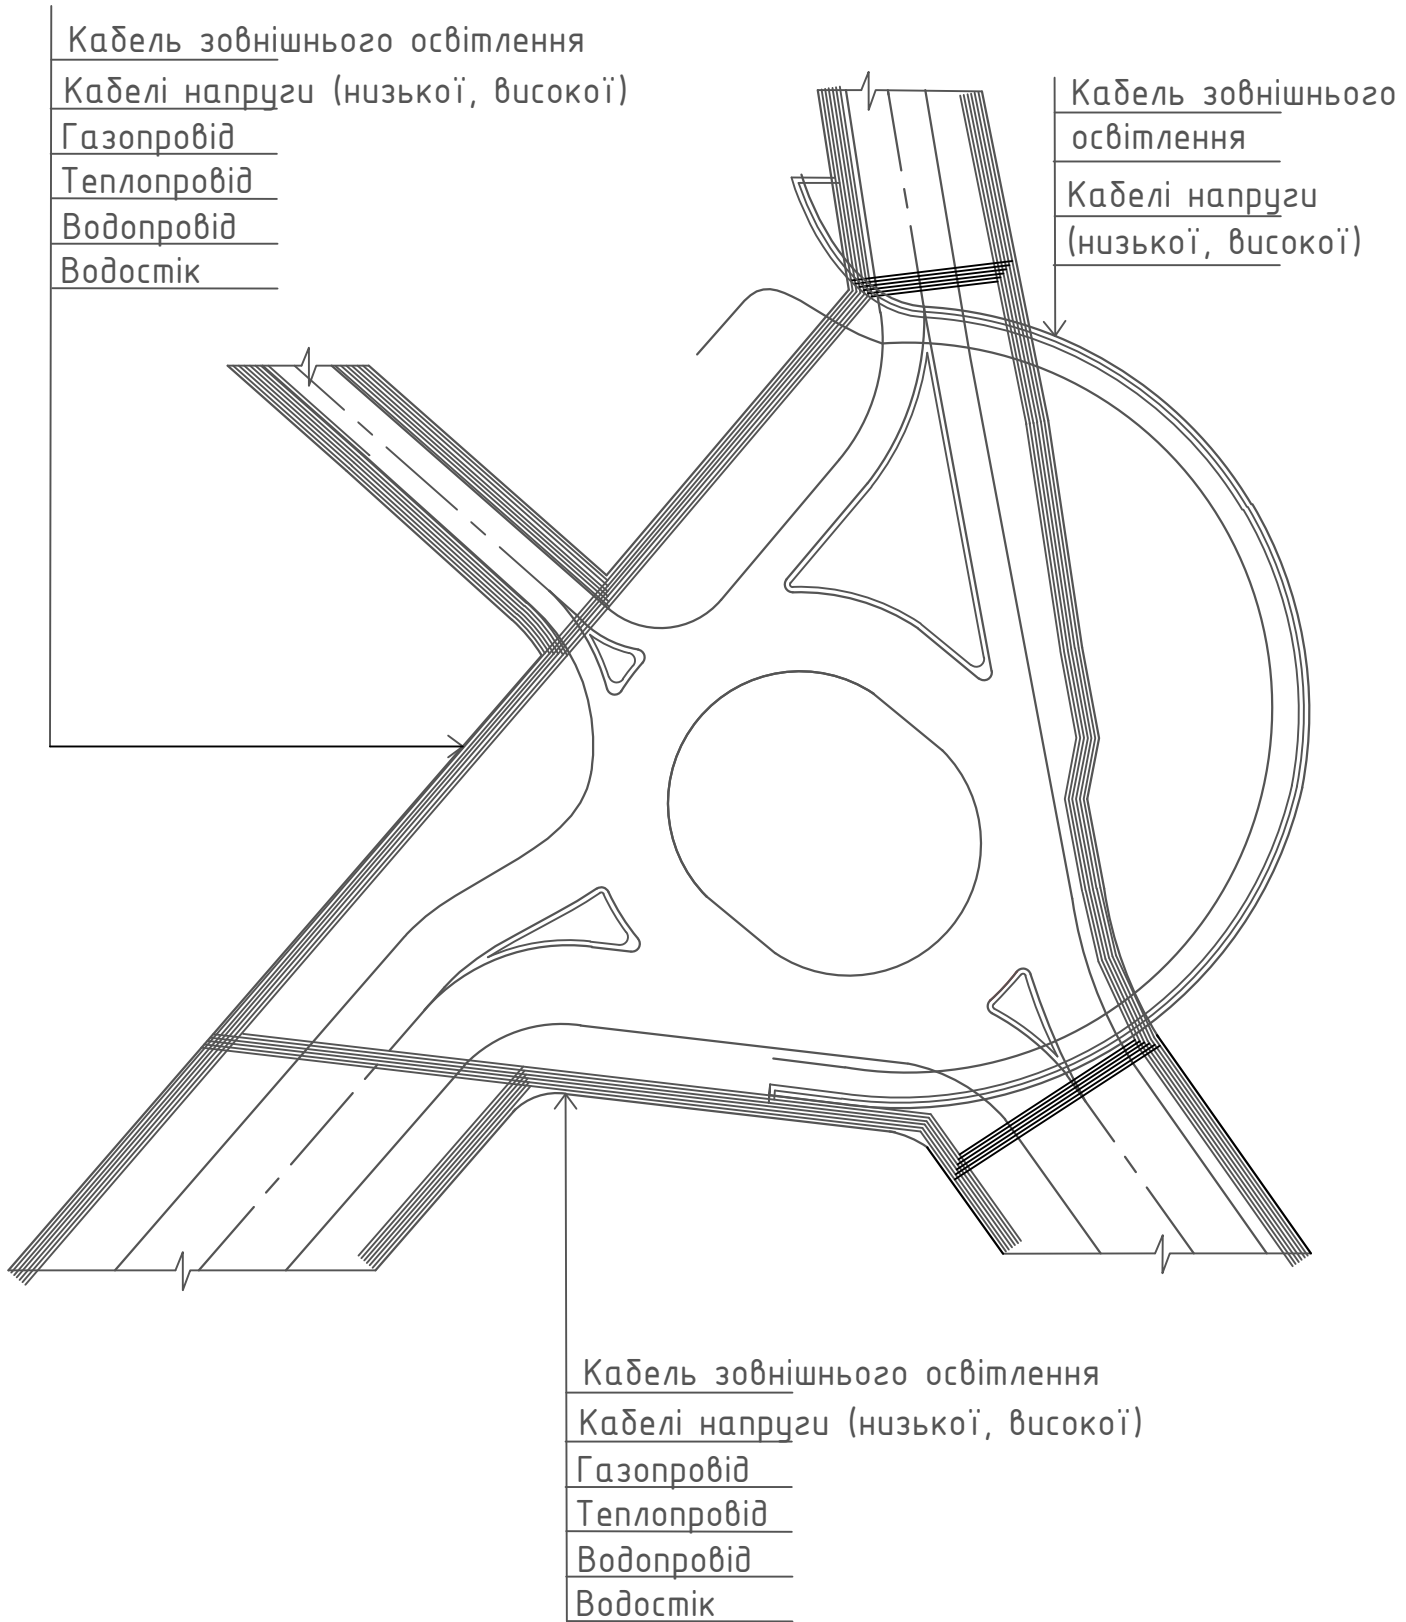


Розріз конструкції дорожнього одягу М1:10

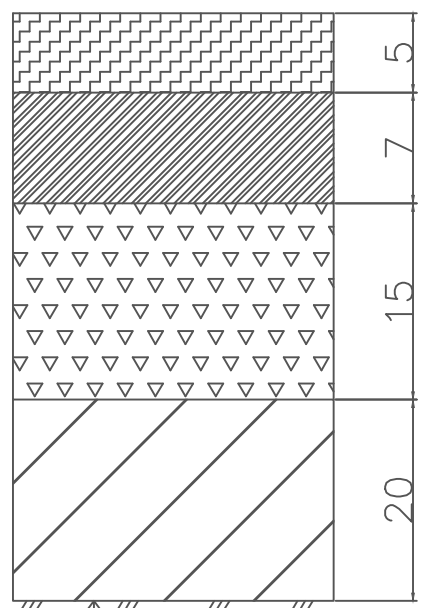

Дрібнозернистий асфальтобетон
Крупнозернистий асфальтобетон
Чорний щебінь М 600 кгс-см2
Грунт укріплений бітумом

Розріз конструкції пішохідної частини М1:10

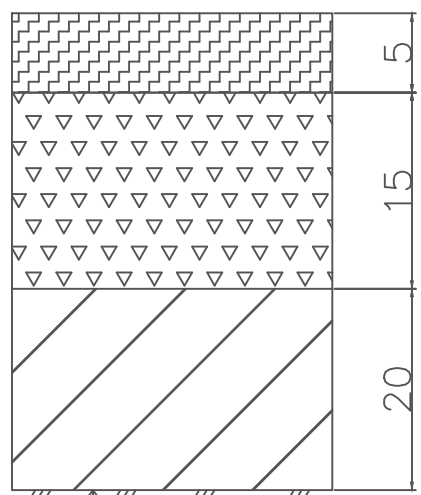

Асфальтобетон 4 марки
Бітумно-піщана суміш
Грунт

Умовні позначення:

- - зовнішнє освітлення
- - дощеприймальний колодязь
- 1 - номер входу в перехрестя
- - межі перетину
- - забудова
- ▤ - підземний пішохідний перехід

					Дипломний проект				
Зм.	Лист	№ докум.	Піп.	Дата	Реконструкція дорожньо-транспортного вузла площа Європейська в м. Києві	Лит.	Масштаб		
Керівник					Остерин М.М. Беспалов Д.О. Петруня О.М. Борисенко Н.В. Дьянін М.М.				
Рецензент						Лист 10	Лист 11		
Розробив						КНУБА кафедра МБГ МБГ-51			
Заб.кар.									