


Повздовжні профілі М 1:1000


Повздовжній профіль 2-4 лів.

Повздовжній профіль 1-3 верх

М1:1000 по горизонтали
М1:100 по вертикали

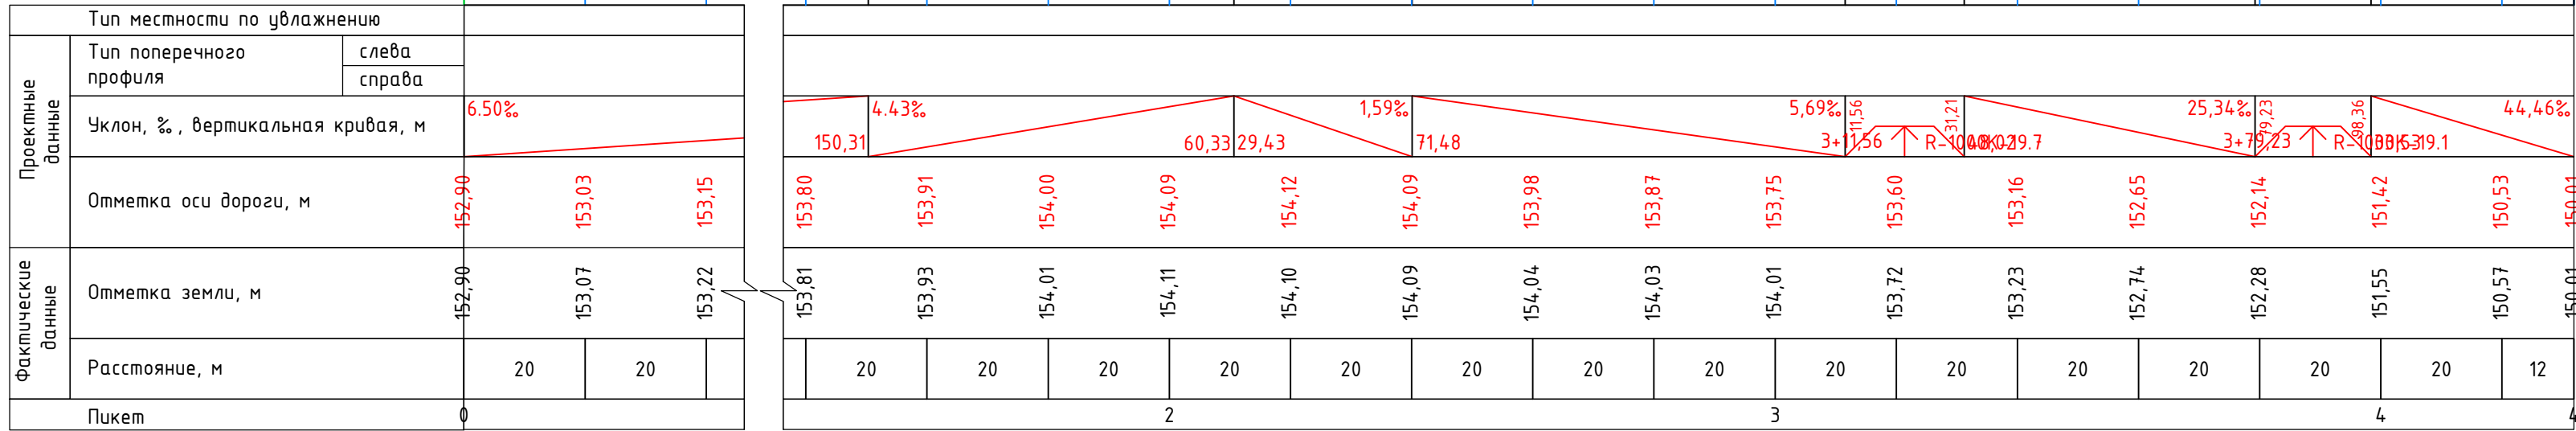


М1:1000 по горизонтали
М1:100 по вертикали

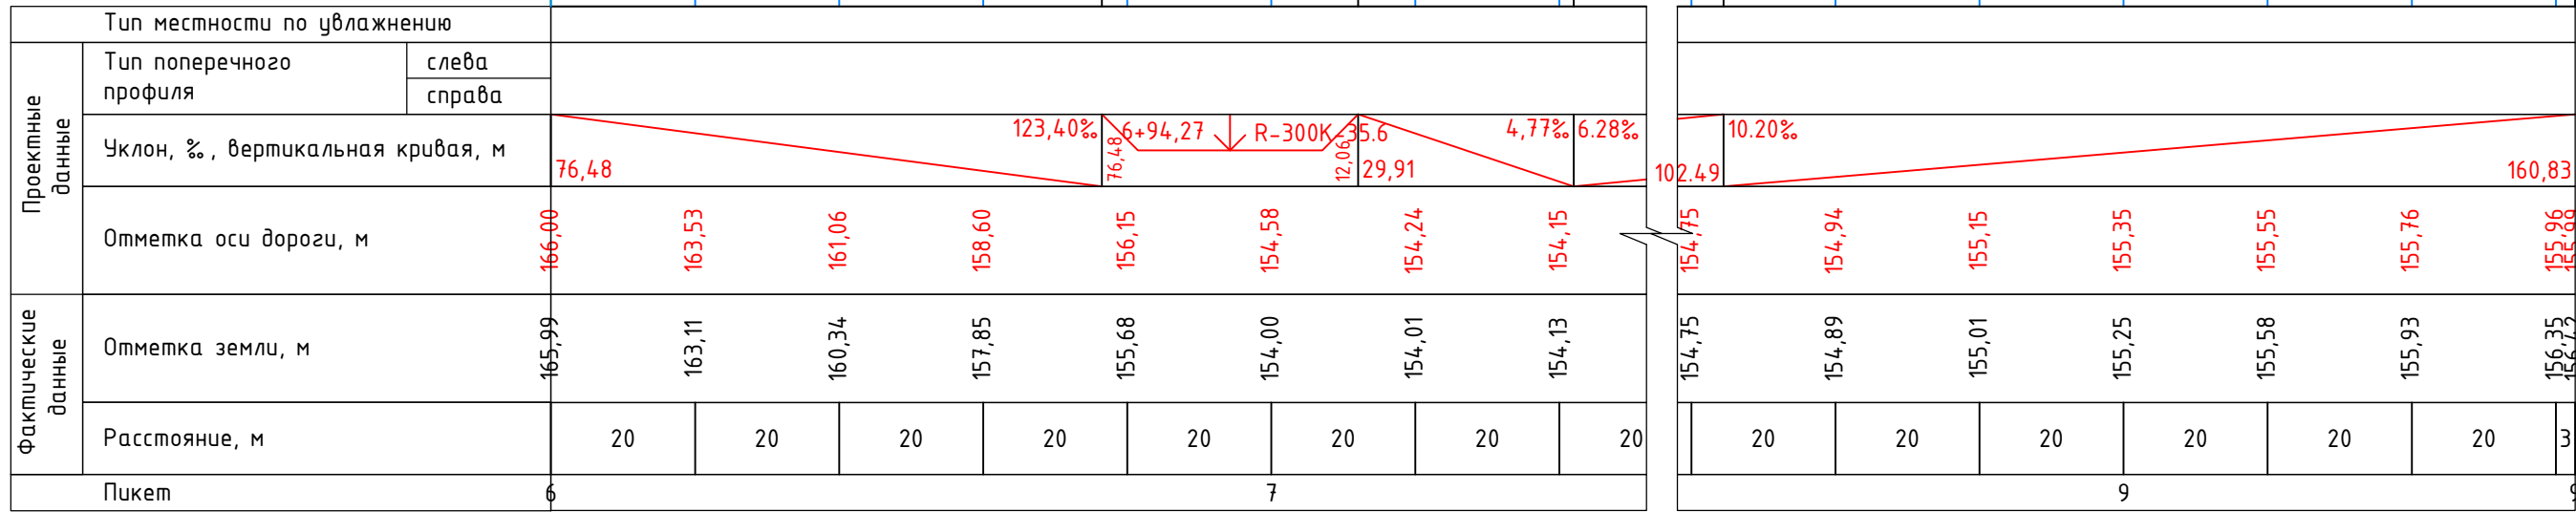


Повздовжній профіль 2-4 прав.

Повздовжній профіль 1-3 низ

М1:1000 по горизонтали
М1:100 по вертикали

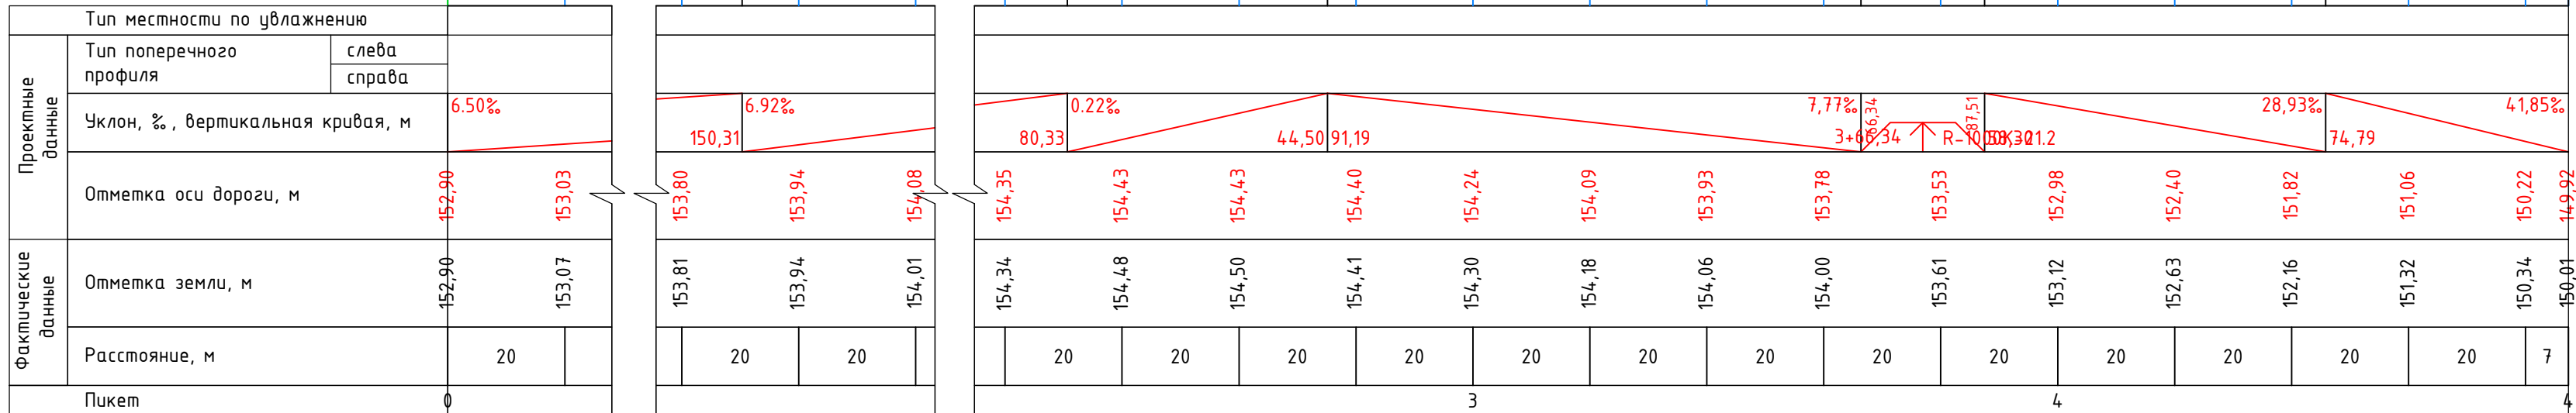

М1:1000 по горизонтали
М1:100 по вертикали

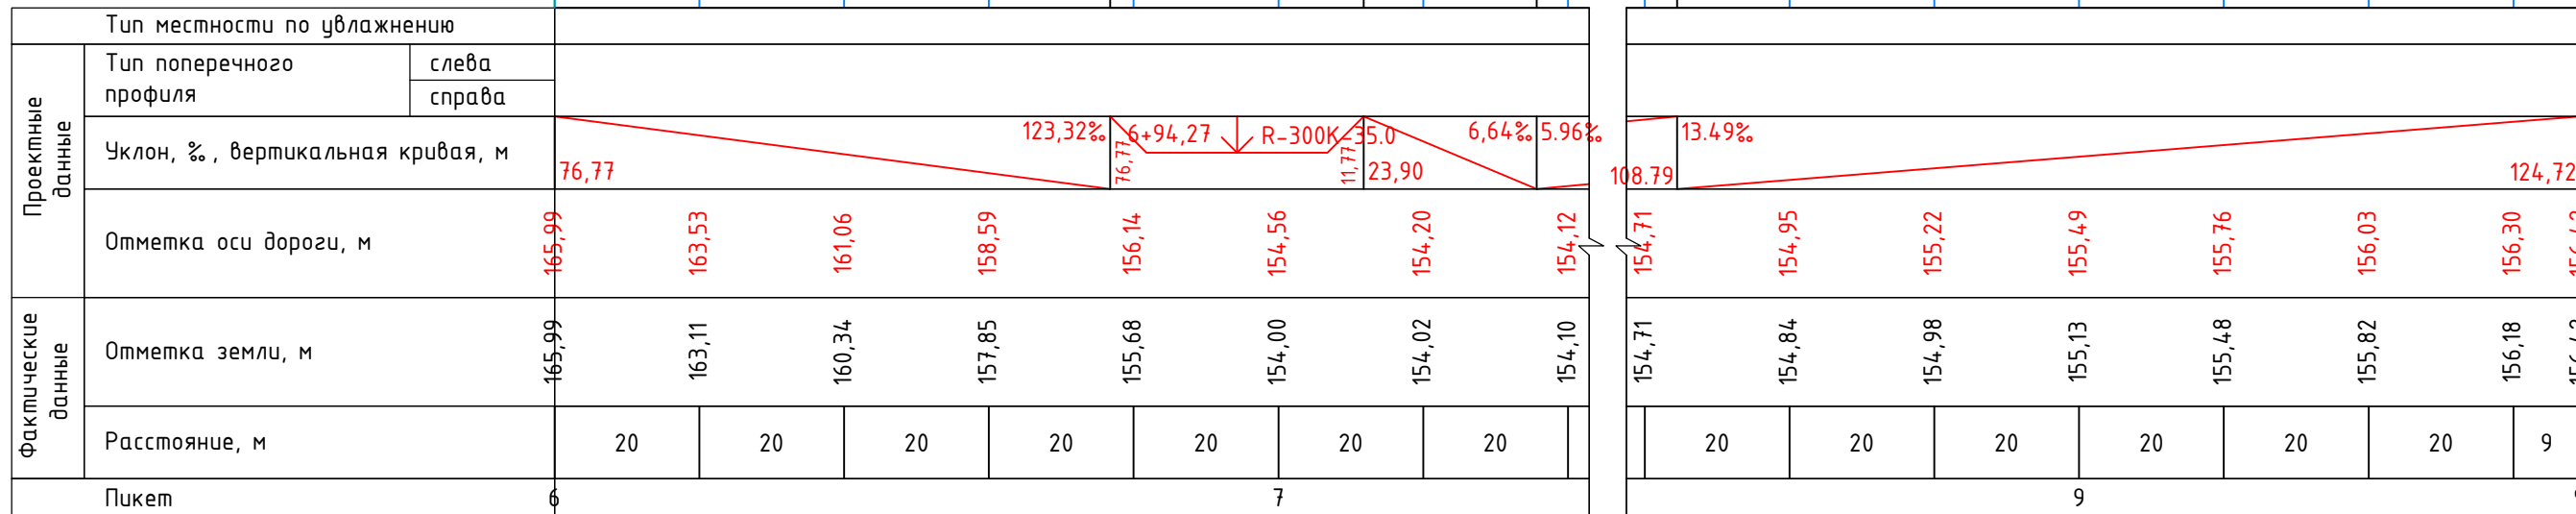

				Дипломний проект			