
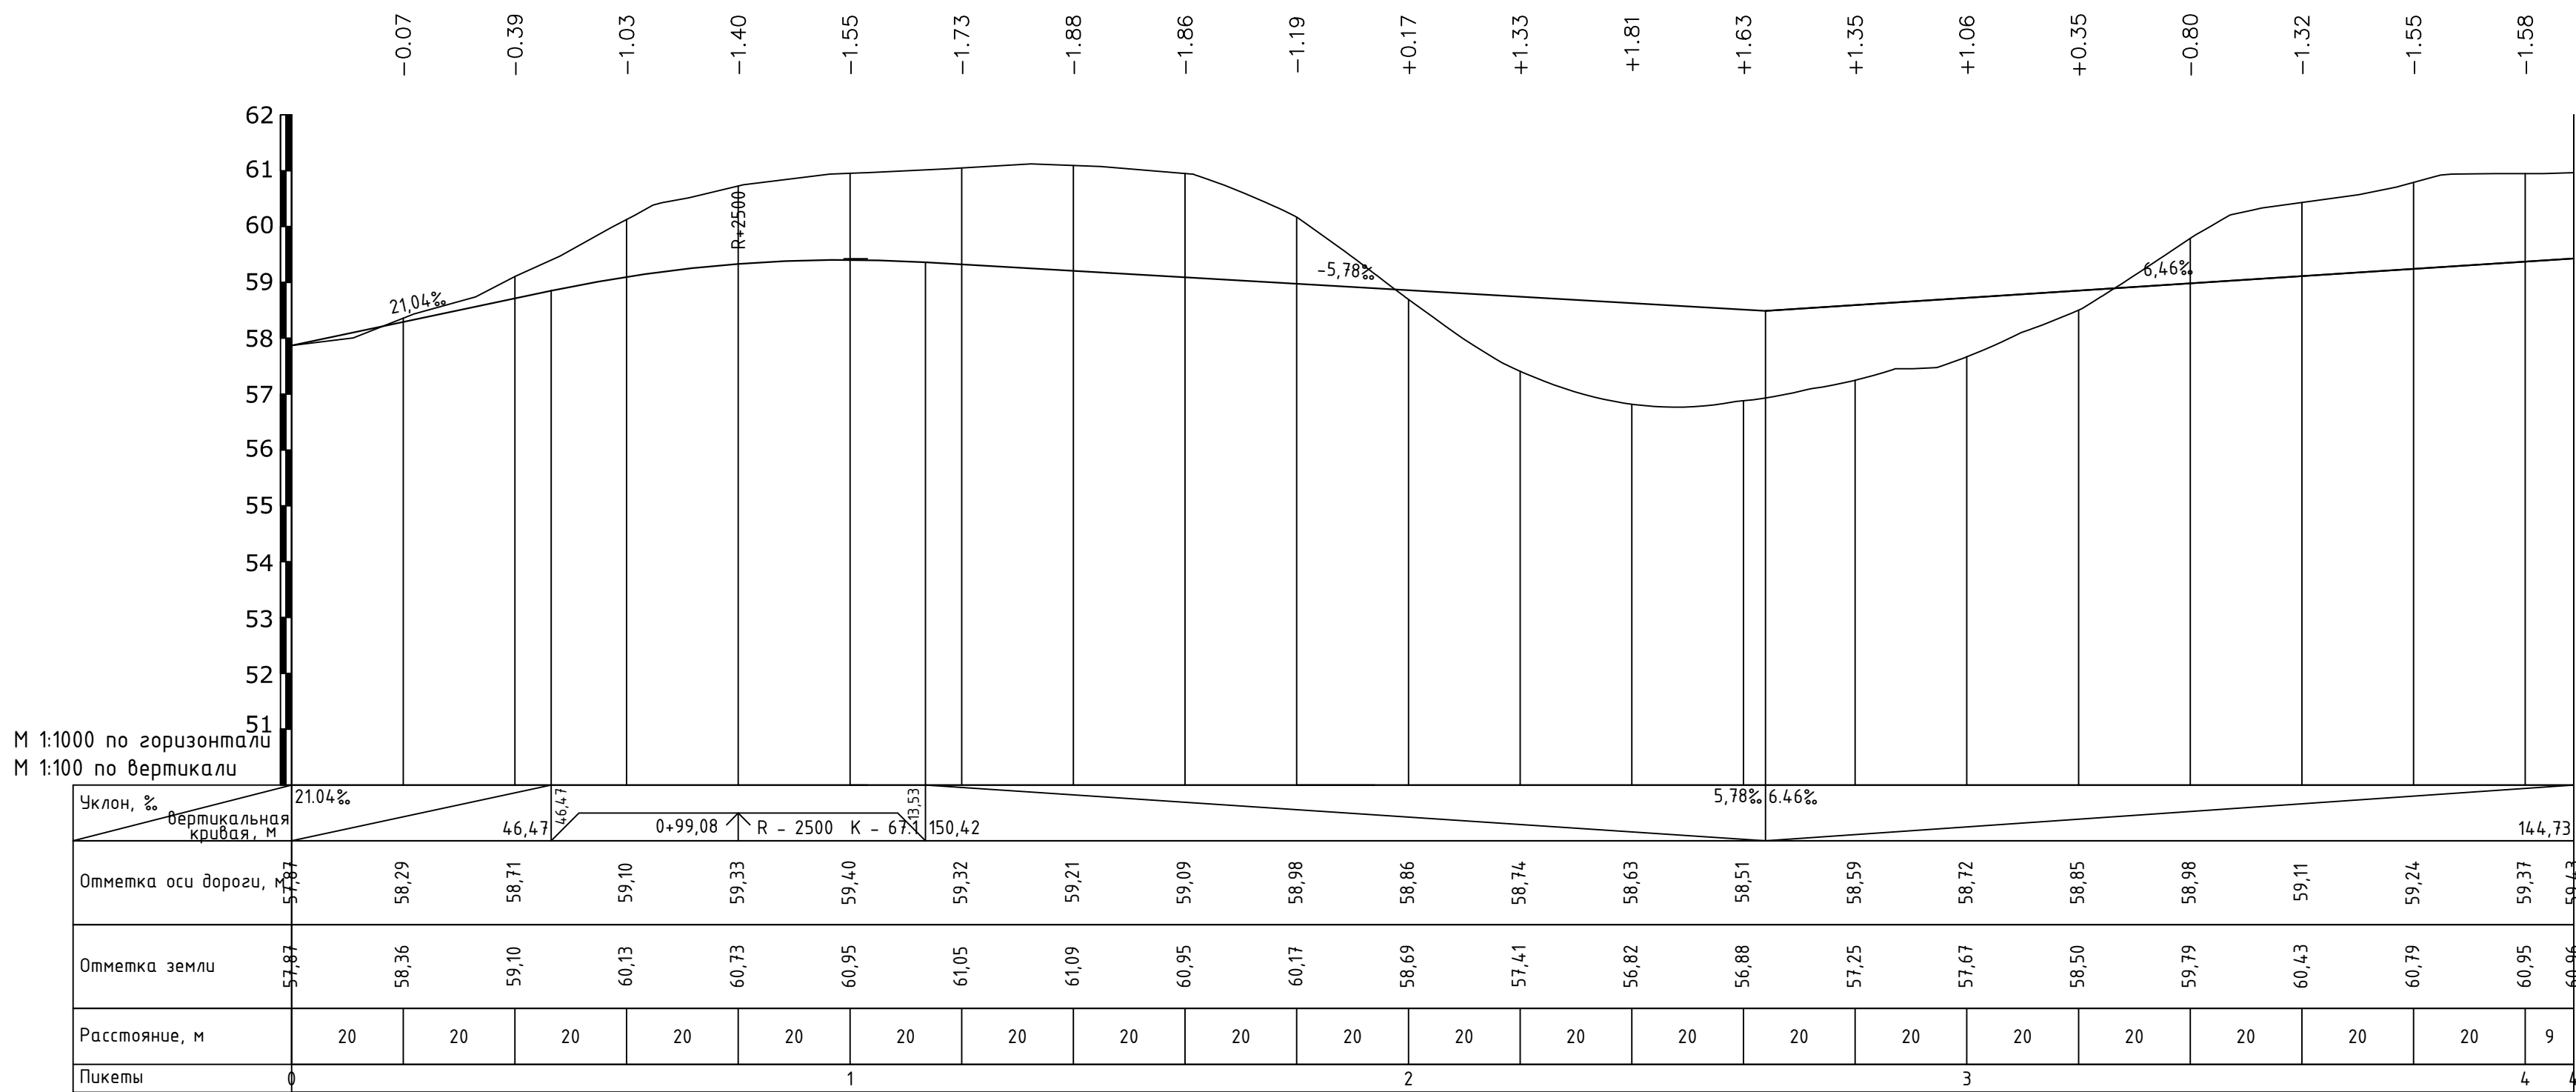


Повздовжній профіль "Кільце" Варіант 2  
Перетин Брест-Литовського шосе і вул.Бударіна

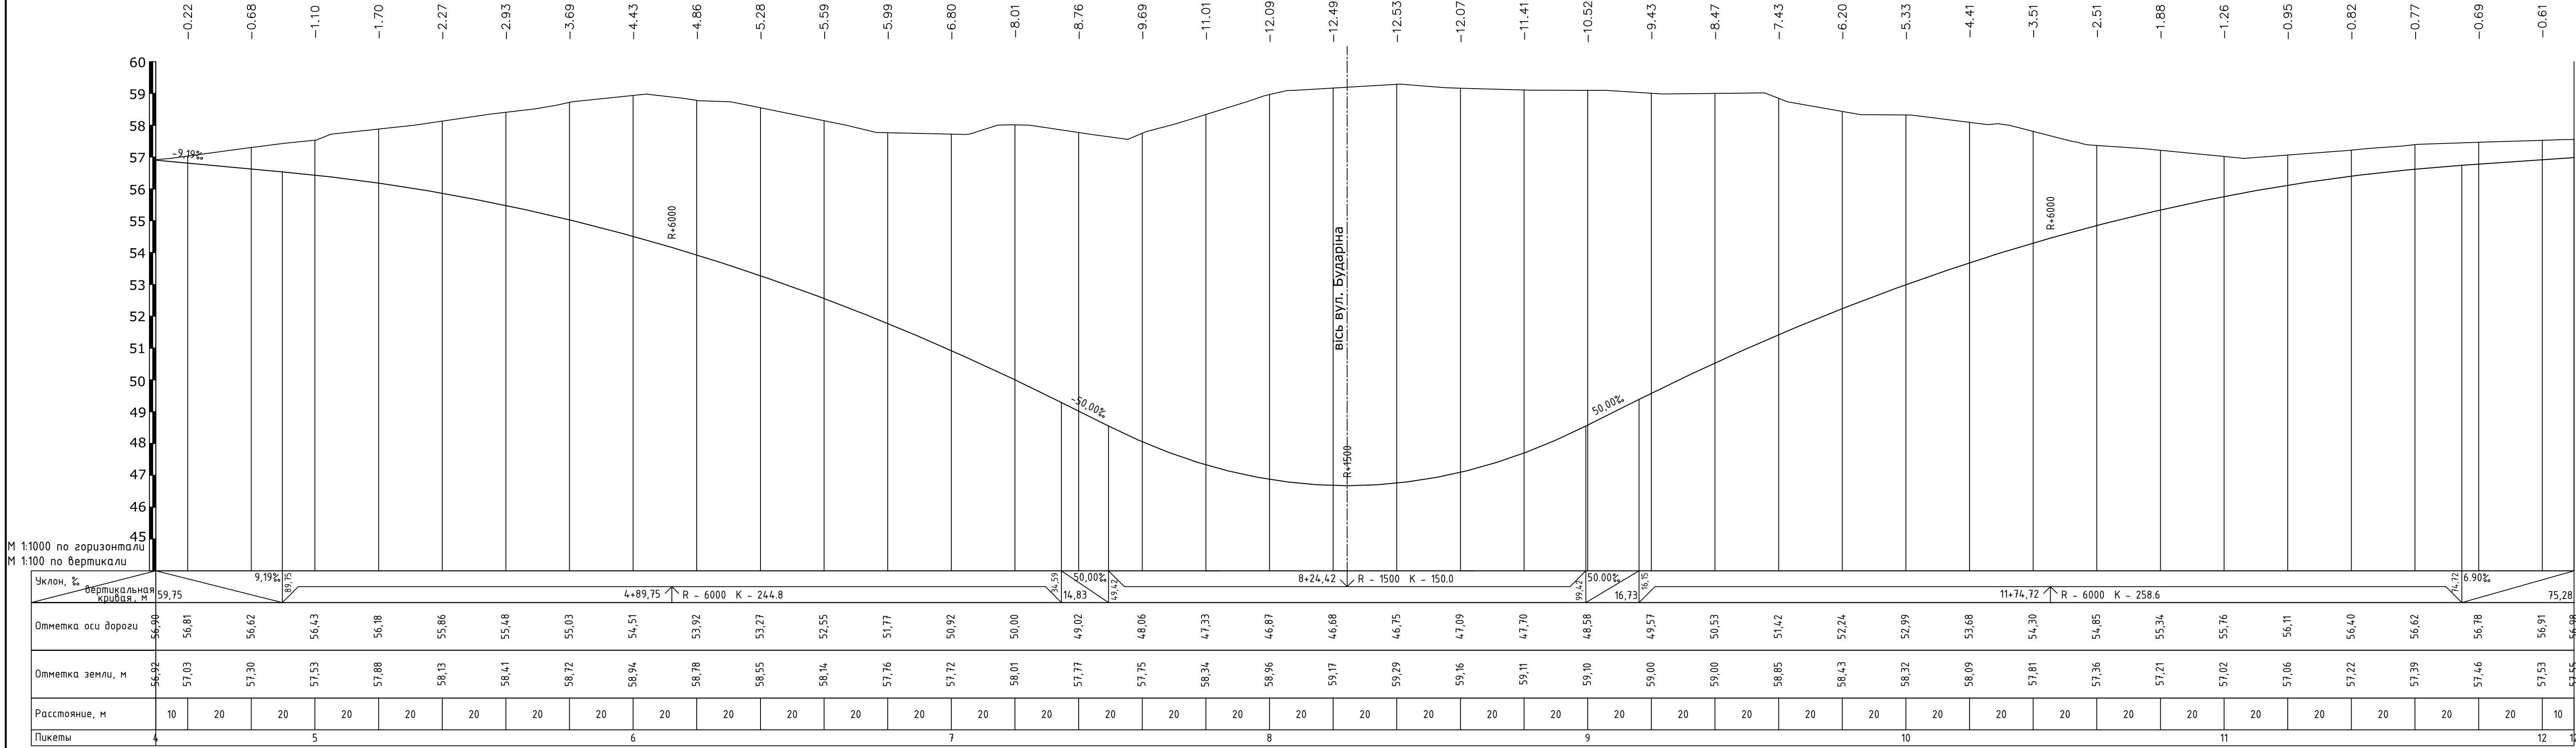

|           |              |      |       |       |      |                                                                                   |        |                   |        |
|-----------|--------------|------|-------|-------|------|-----------------------------------------------------------------------------------|--------|-------------------|--------|
|           |              |      |       |       |      | Дипломний проект                                                                  |        |                   |        |
|           |              |      |       |       |      | Реконструкція дорожньо-транспортного перетину Брест-Литовське шосе - вул.Бударіна |        |                   |        |
| Зм.       | Кілк.        | Лист | № док | Підп. | Дата |                                                                                   | Стадія | Лист              | Листів |
| Керівник  | Осетрін М.М. |      |       |       |      |                                                                                   | ДП     | 11                | 21     |
| Рецензент | Петруня      |      |       |       |      |                                                                                   |        |                   |        |
| Розробив  | Лисий В.О.   |      |       |       |      |                                                                                   |        |                   |        |
| Зав. каф. | Дюмін М.М.   |      |       |       |      | Повздовжній профіль                                                               |        | КНУБіА кафедра МБ |        |
| Консульт. | Веселов Д.О. |      |       |       |      |                                                                                   |        |                   |        |