



Фотофіксація (точка 1)

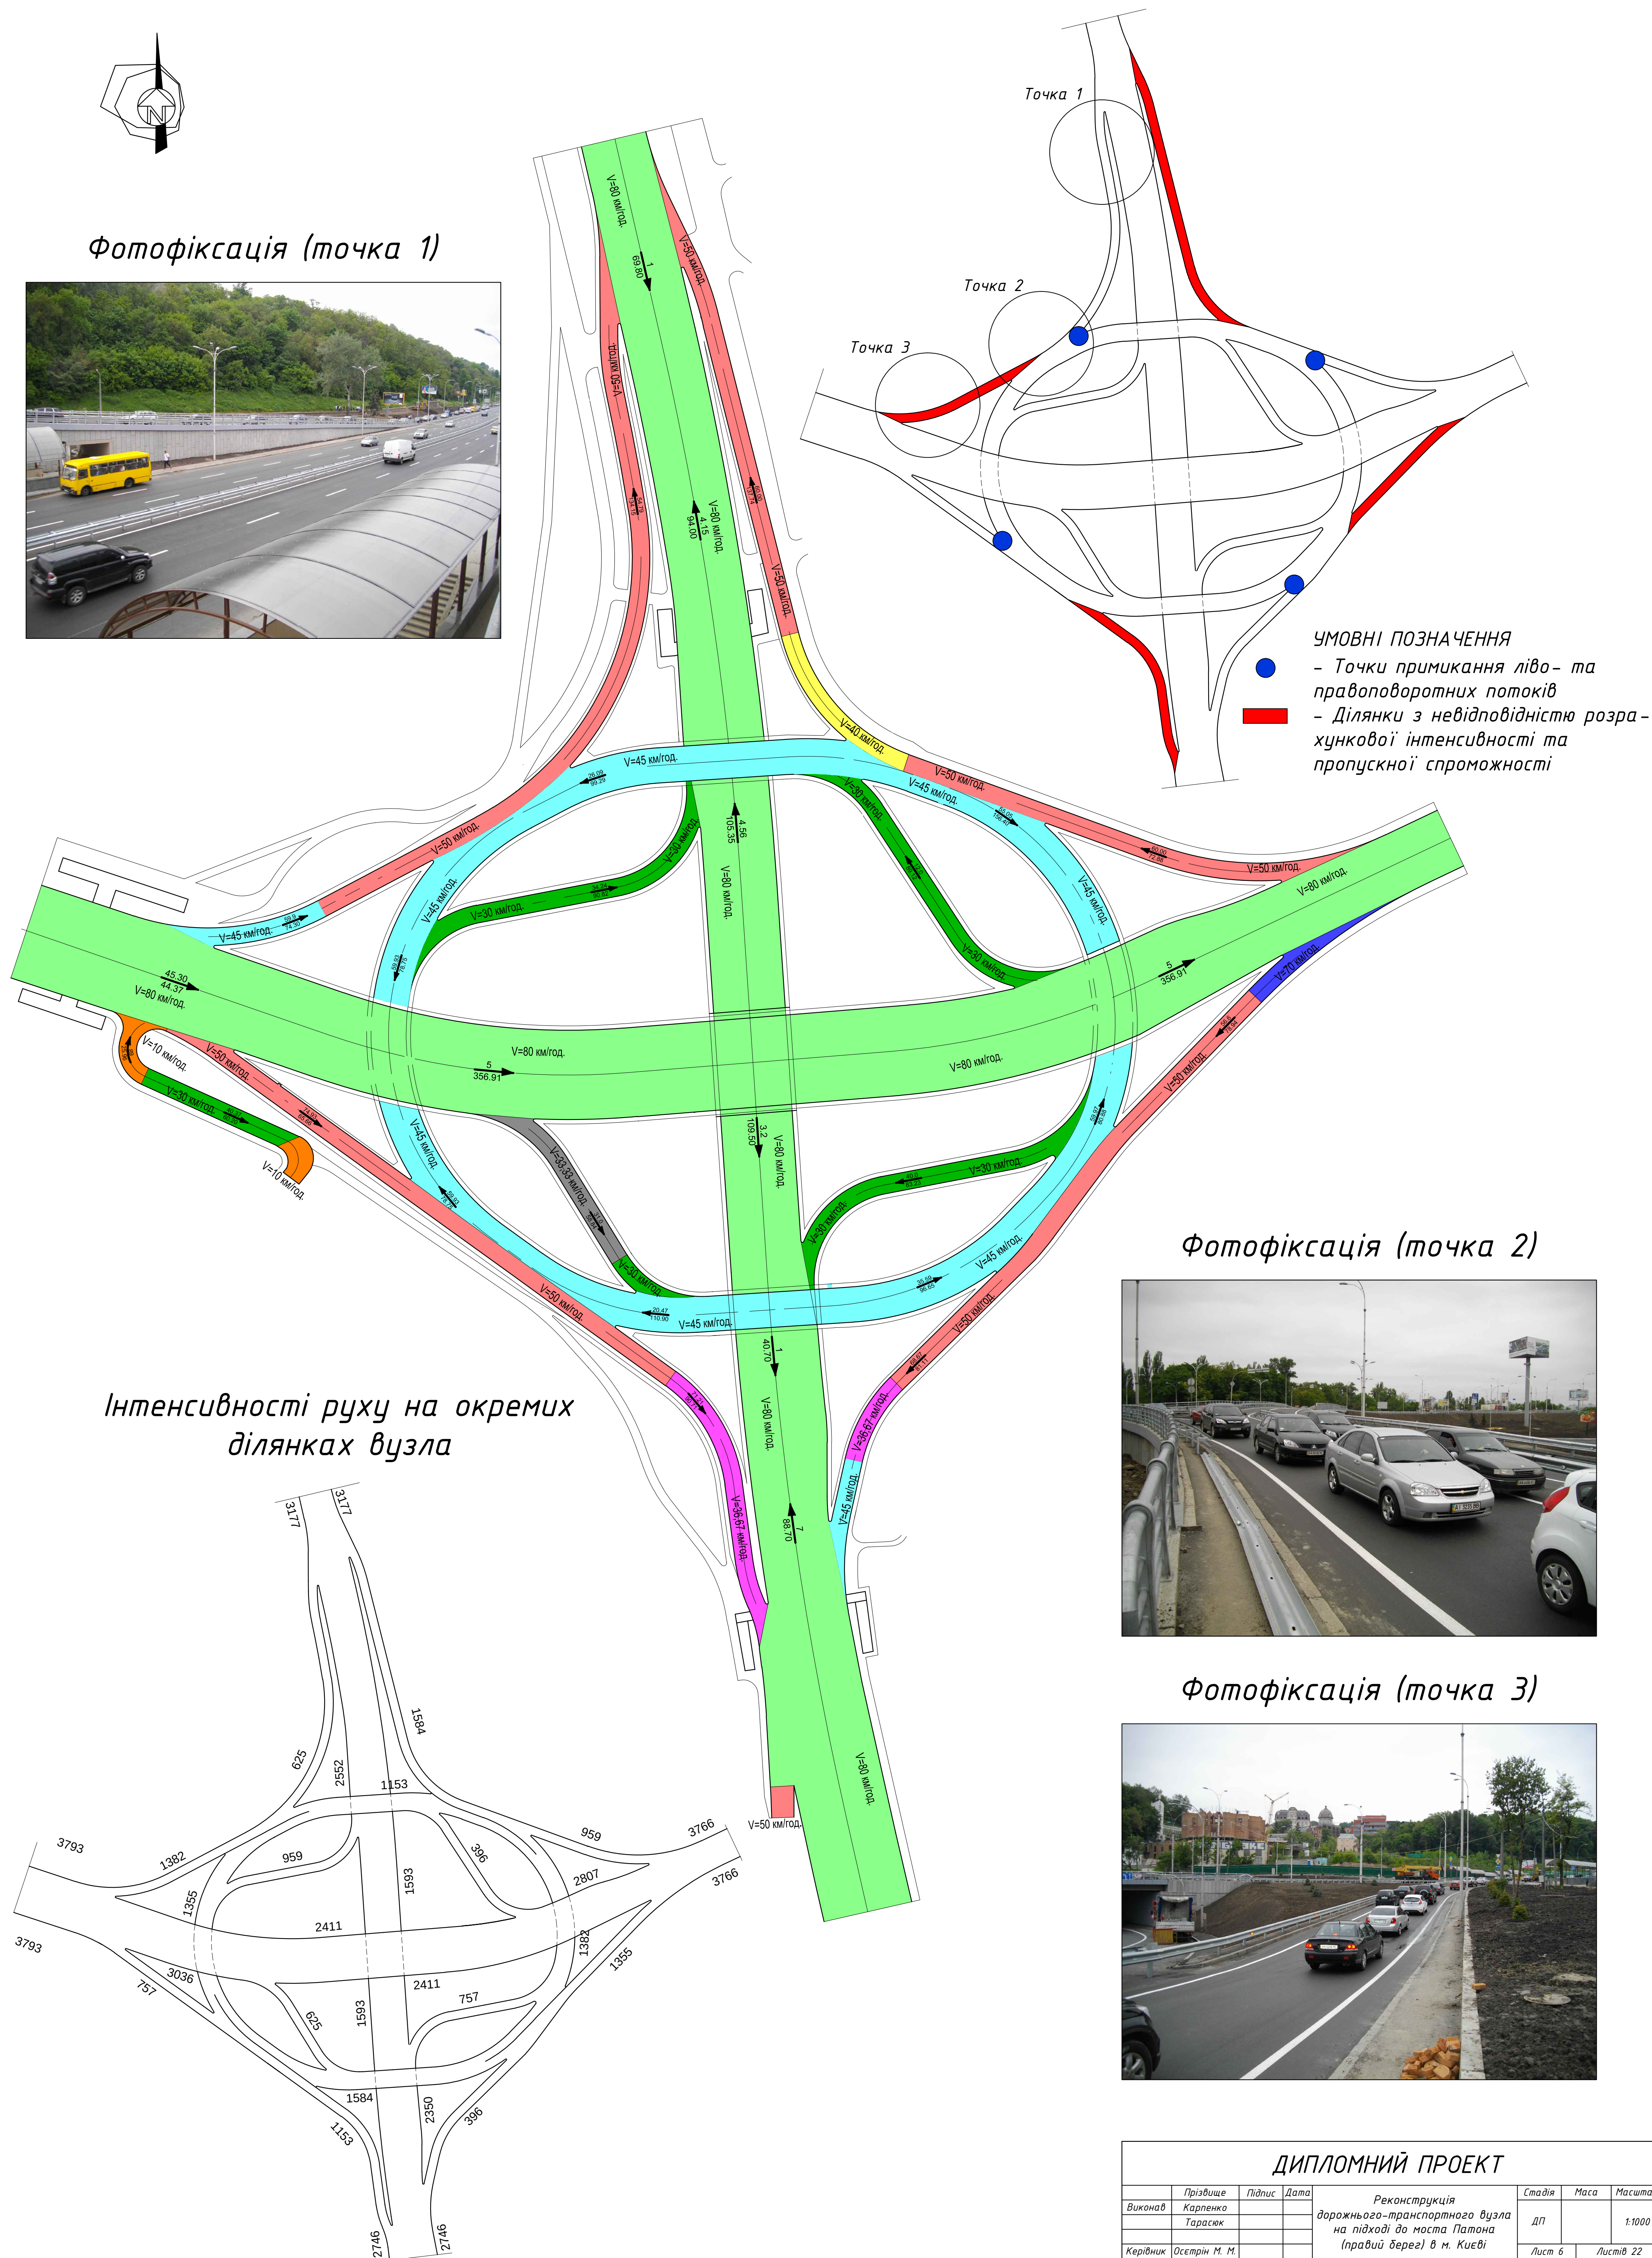

Фотофіксація (точка 2)

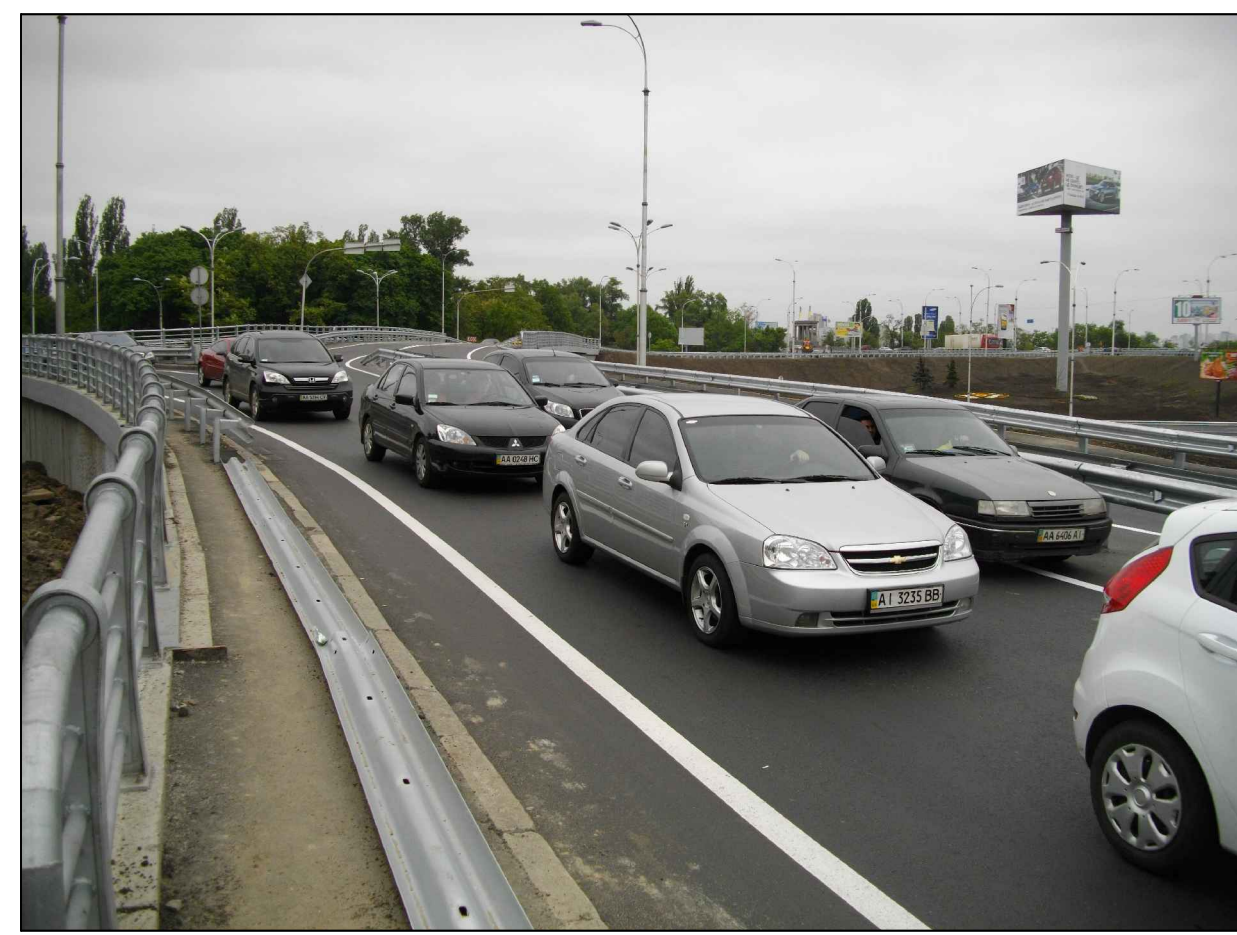

Фотофіксація (точка 3)



ДИПЛОМНИЙ ПРОЕКТ

Виконав	Прізвище	Підпис	Дата	Реконструкція дорожнього-транспортного вузла на підході до моста Патона (правий берег) в м. Києві	Стадія	Маса	Масштаб
	Карпенко Тарасюк				ДП		1:1000
Керівник	Осип'як М. М.				Лист 6	Листів 22	
Зав. кафедрою	Дьомин М. М.			Оцінка швидкісного режиму руху на вузлі	КНУБА кафедра МБ група МБГ-51		