



Повздожній профіль  
Варіант №2

Повздожній профіль магістралі загально-міського значення  
проспект Академіка Палладіна

М гориз 1:500 М верт 1:50

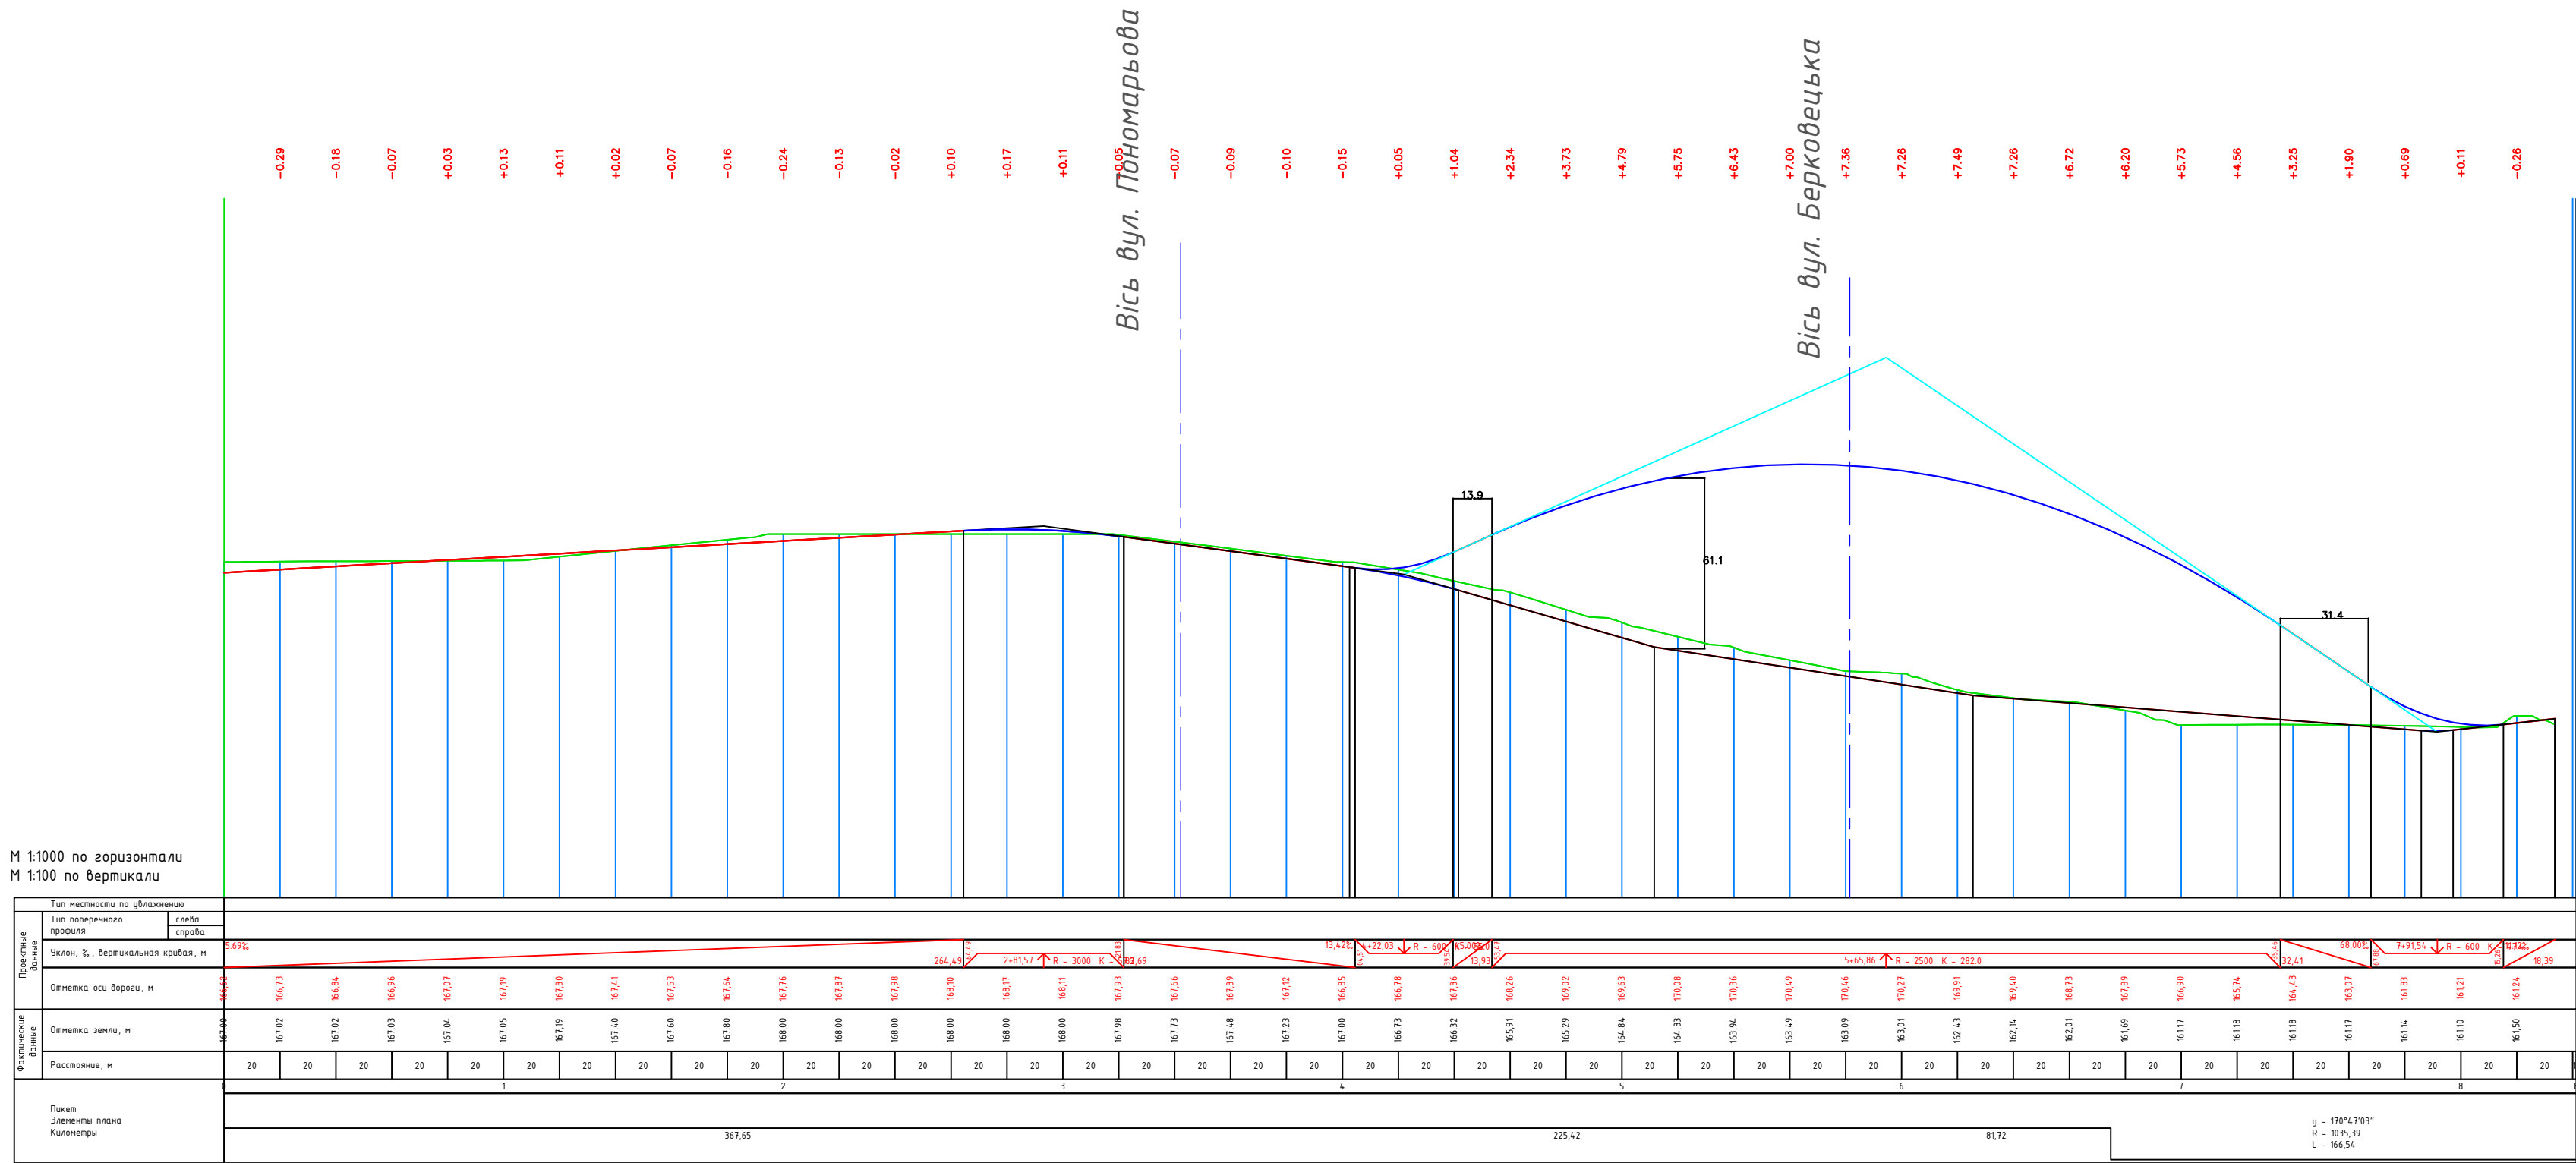

Повздожній профіль споруди (Петля-1-3)  
М гориз 1:1000 М верт 1:100

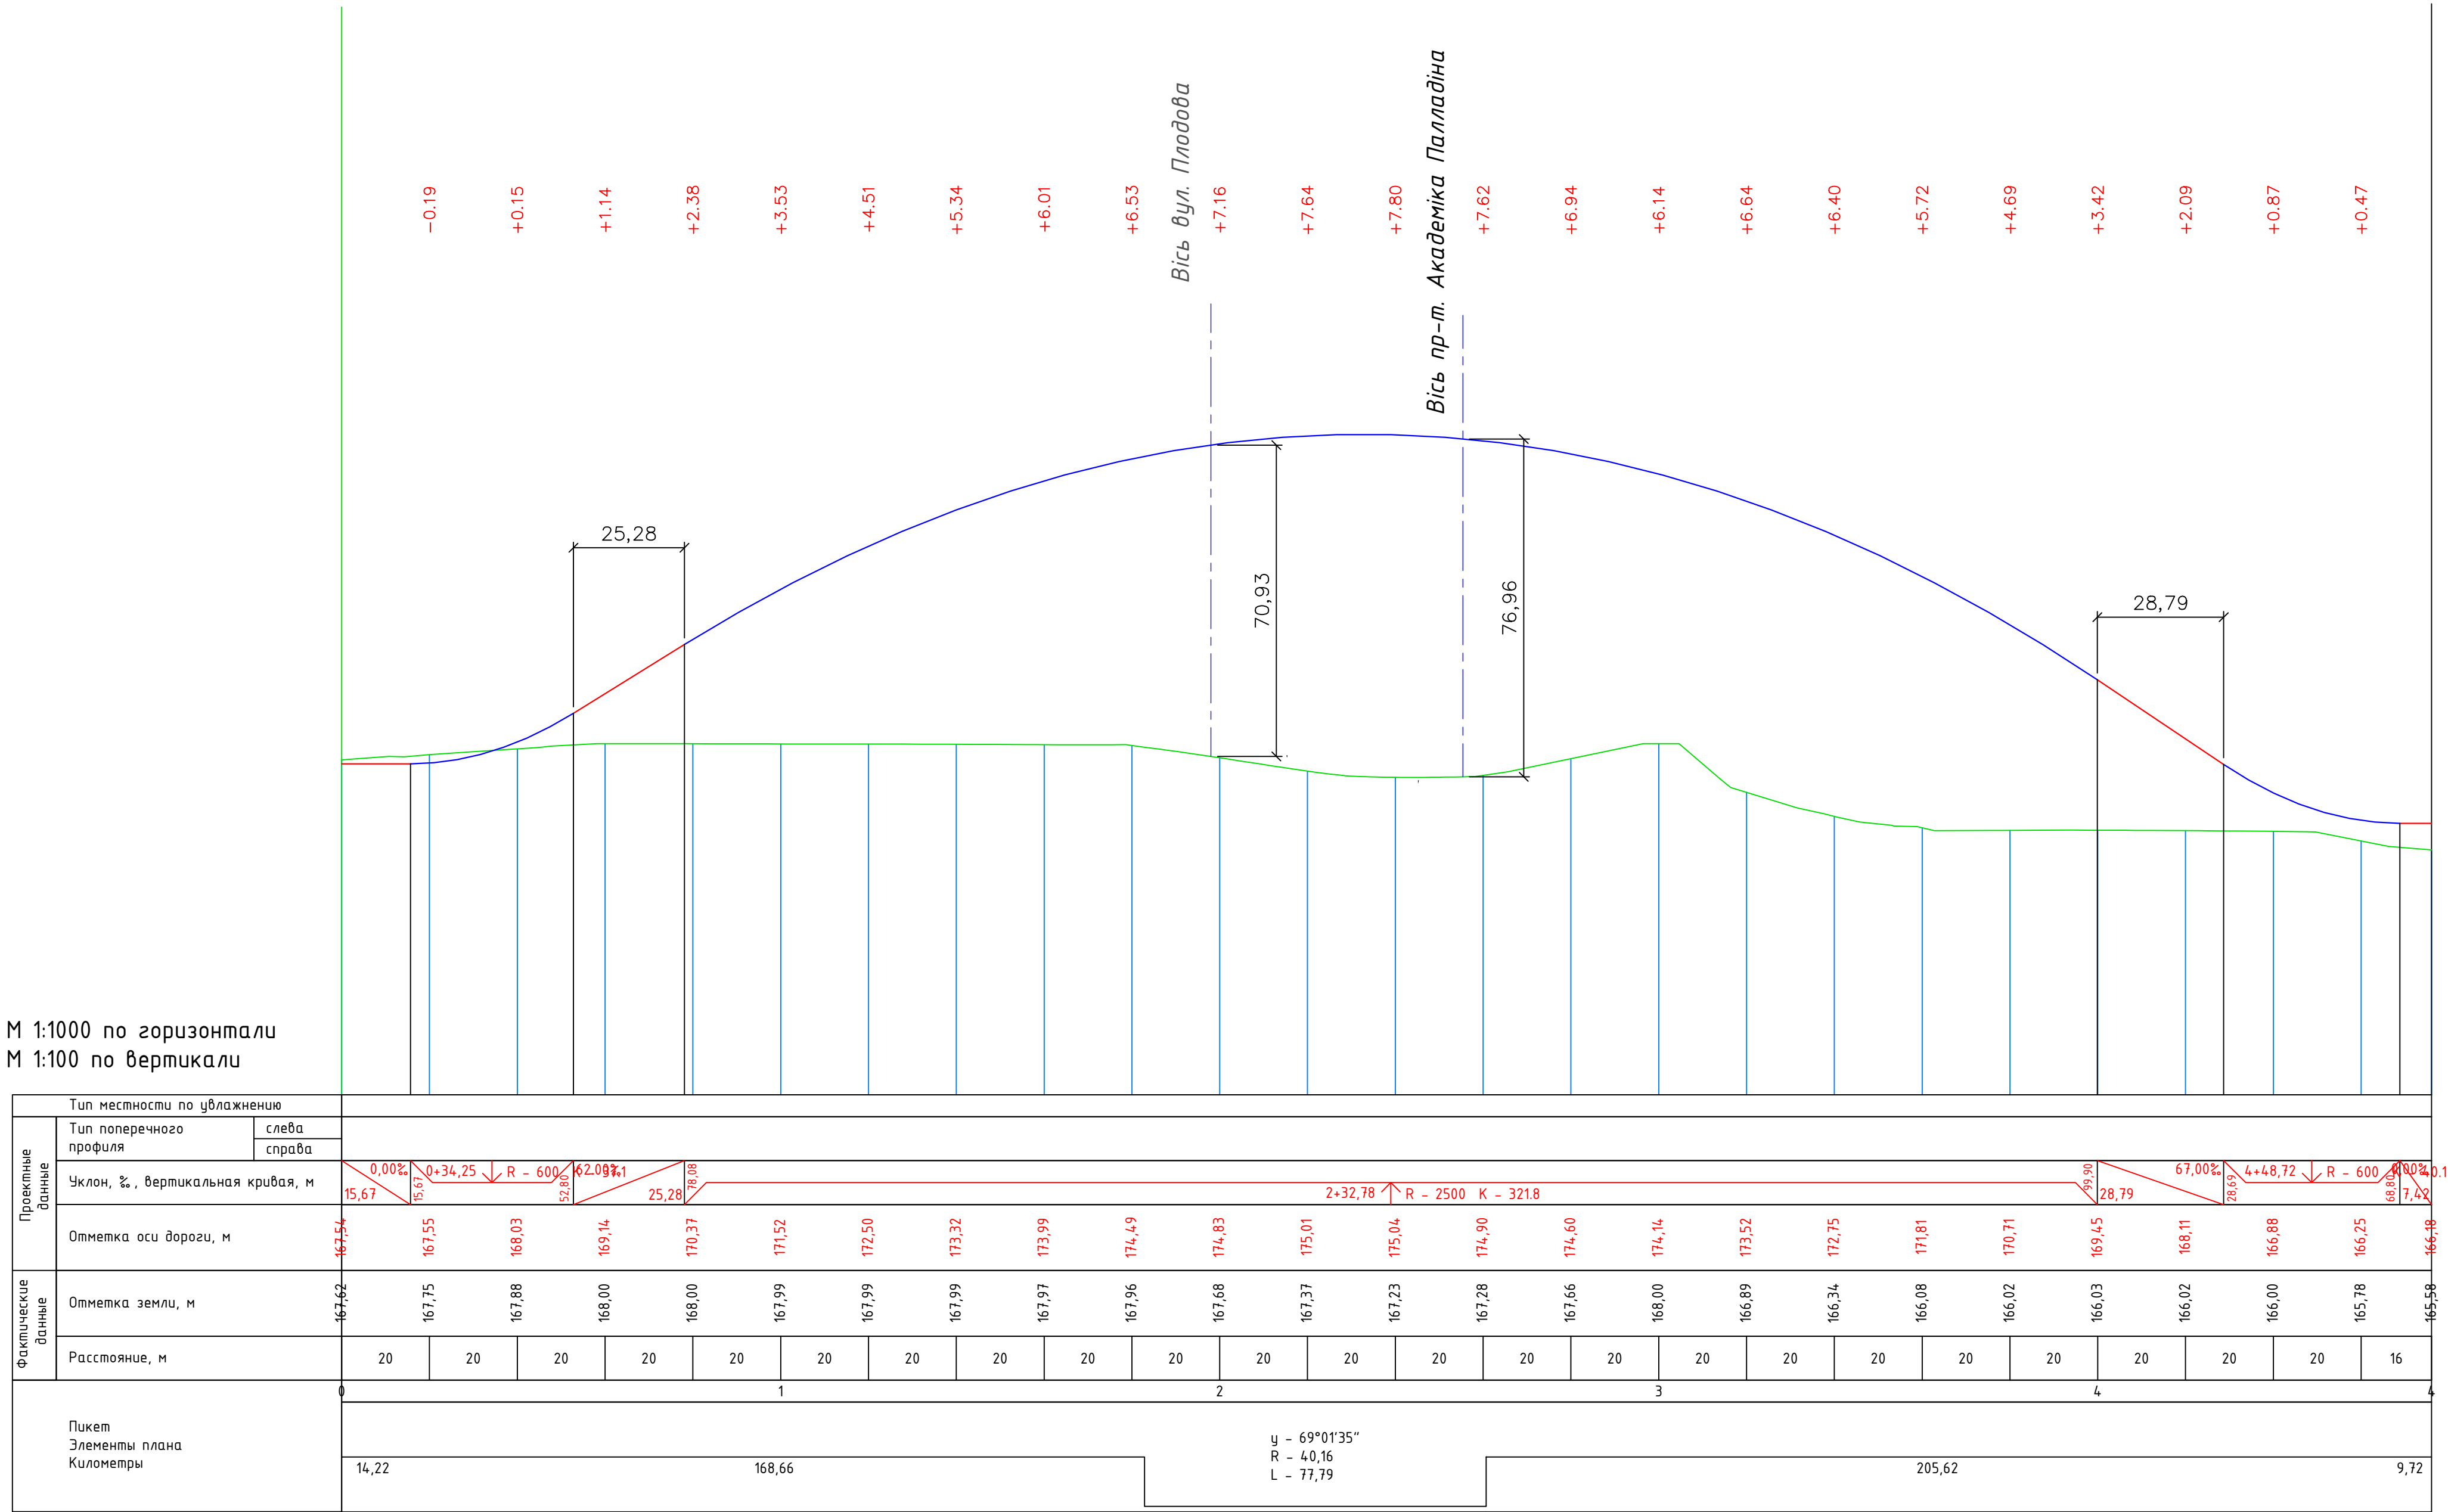

|                                  |                  |        |      |   |        |
|----------------------------------|------------------|--------|------|---|--------|
| КНУБіА                           |                  |        |      |   |        |
| Дипломний проект                 |                  |        |      |   |        |
| Розроб                           | Селицький Л.Д.   | Підпис | Дата | Реконструкція дорожньо-транспортного вузла на перетині магістралі проспект Академіка Палладіна та вулиці Польової в м.Київ | Стадія |
| Розроб                           | Бачирич О.В.     |        |      |   | Лист   |
| Консультант                      | Полтавченко Р.В. |        |      |   | Листів |
| Коректор                         | Остерин М.М.     |        |      |   | ДП     |
| Реконструктор                    | Полтавченко Р.В. |        |      |   | 19     |
| Н. контр.                        | Синько О.І.      |        |      |   |        |
| Зав. кав.                        | Діомин М.М.      |        |      |   |        |
| Повздожній профіль<br>Варіант №1 |                  |        |      | зМБГ-61   |        |