


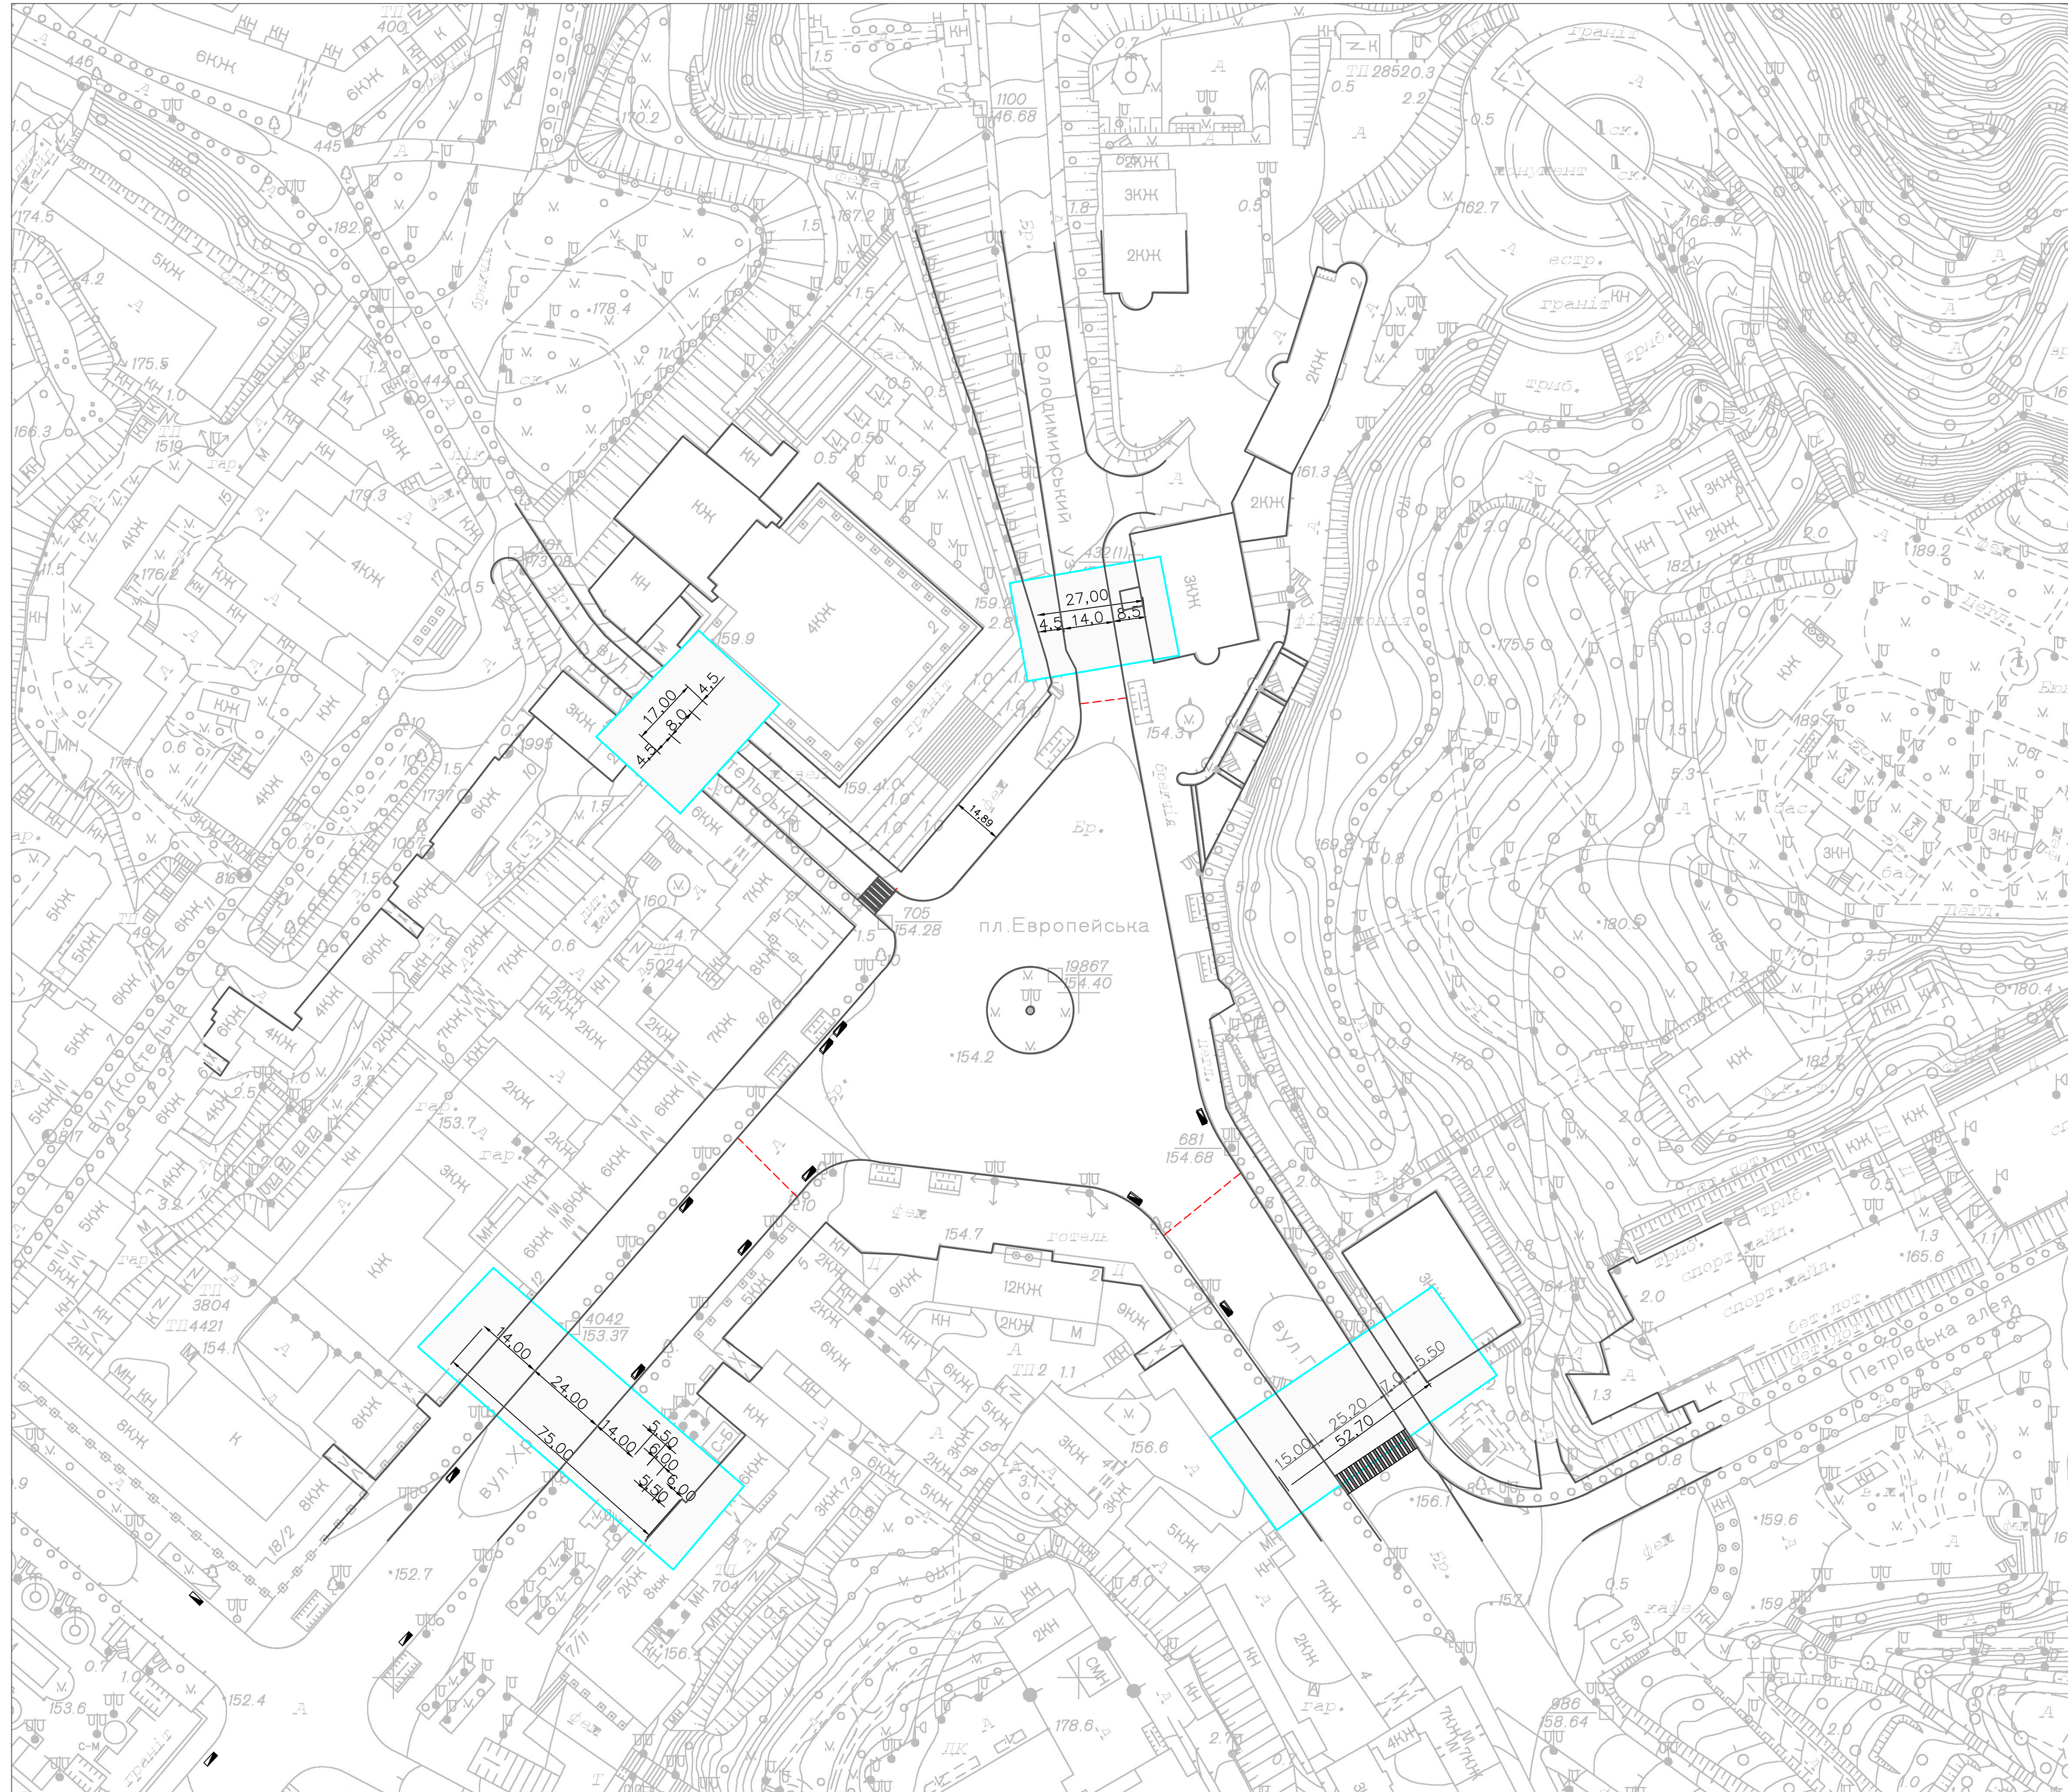

Умовні позначення:

- 2КЖ** – забудова. Цифра – етажність.
КН – кам'яна нежитлова
КЖ – кам'яна житлова

- 
-
- відкос*

-  - матеріал покриття асфальт

- Бр. – матеріал покриття брущатка

- граніт- матеріал покриття граніт

- цегл.- матеріал покриття цегла

- – зелені насадження

-
- горизонталі

-  - зовнішнє освітлення

- М** – *зазон*

-  – дощеприймальний колодязь

- - межі перетину

- - підземний пішохідний перехід

- - наземний пішохідний перехід

[illegible]