


Сумарна інтенсивність пасажирського транспорту, одн/год

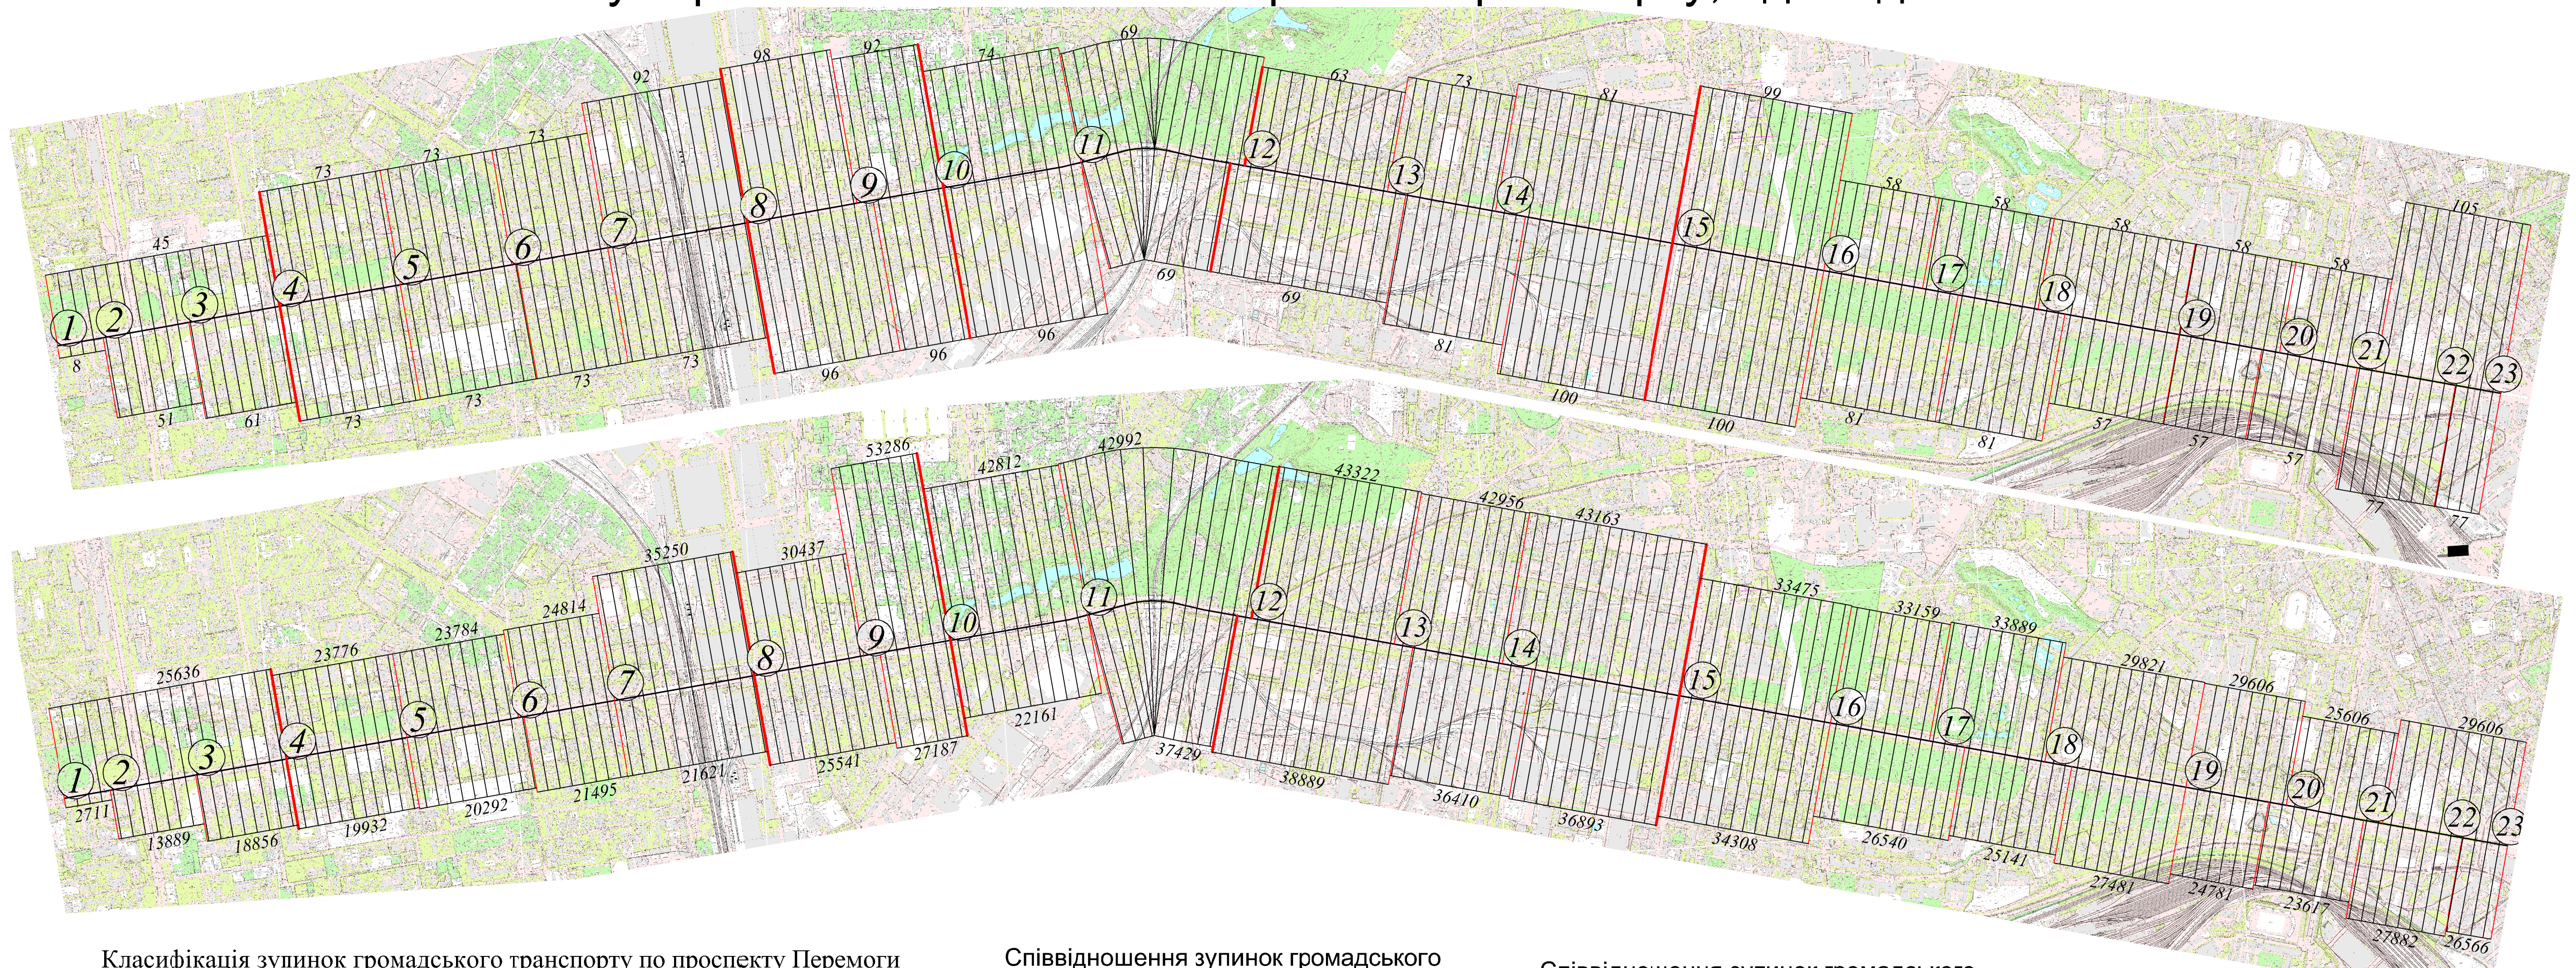

Класифікація зупинок громадського транспорту по проспекту Перемоги

№ П/П	Назва ЗГТ	Видом МТЗ	Типажем МТЗ	Кількістю МТЗ	Характером використання	Розташуванням на маршруті	Місцем зупинки МТЗ
1	а/с Дачна	суміщена	для зчленованих	подвійна	постійна	проміжна	на проїзній частині
2	пр. Палладіна	суміщена	для зчленованих	подвійна	постійна	проміжна	на проїзній частині
3	пр. Перемоги	суміщена	для звичайних	одинична	"на вимогу"	проміжна	на проїзній частині
4	Ст. м. "Житомирська"	суміщена	для зчленованих	подвійна	постійна	проміжна	у "кишені"
5	вул. Івана Крамського	суміщена	для зчленованих	подвійна	постійна	проміжна	на проїзній частині
6	бул. Академіка Вернадського	суміщена	для зчленованих	подвійна	постійна	проміжна	на проїзній частині
7	вул. Генерала Вірука	суміщена	для зчленованих	подвійна	постійна	проміжна	на проїзній частині
8	ст. м. "Святошин"	суміщена	для зчленованих	подвійна	постійна	проміжна	у "кишені"
9	вул. Невська	суміщена	для зчленованих	подвійна	постійна	проміжна	на проїзній частині
10	ст. м. "Нивки"	автобусна	для зчленованих	подвійна	постійна	проміжна	на проїзній частині
11	парк "Нивки"	суміщена	для зчленованих	подвійна	постійна	проміжна	на проїзній частині
12	ст. м. "Берестейська"	суміщена	для зчленованих	подвійна	постійна	проміжна	на проїзній частині
13	вул. Полковника Шутова	суміщена	для зчленованих	подвійна	постійна	проміжна	на проїзній частині
14	вул. Гарматна	суміщена	для зчленованих	подвійна	постійна	проміжна	на проїзній частині
15	ст. м. "Шулявська"	суміщена	для зчленованих	подвійна	постійна	проміжна	на проїзній частині
16	парк ім. Пушкіна	суміщена	для зчленованих	подвійна	постійна	проміжна	на проїзній частині
17	Зоопарк	суміщена	для зчленованих	подвійна	постійна	проміжна	на проїзній частині
18	ст. м. Політехнічний інститут	суміщена	для зчленованих	подвійна	постійна	проміжна	на проїзній частині
19	вул. Шолуденка	суміщена	для зчленованих	подвійна	постійна	проміжна	на проїзній частині
20	Центральний палац урочистих подій	суміщена	для зчленованих	подвійна	постійна	проміжна	на проїзній частині
21	Повітрофлотський шляхопровід	суміщена	для зчленованих	подвійна	постійна	проміжна	на проїзній частині
22	Пр. Перемоги	автобусна	для звичайних	одинична	"на вимогу"	проміжна	на проїзній частині
23	Пл. Перемоги	суміщена	для зчленованих	подвійна	постійна	проміжна	у "кишені"


Співвідношення зупинок громадського транспорту за місце зупинки




Співвідношення зупинок громадського транспорту за місцем розташування




Співвідношення зупинок громадського транспорту за типом ТЗ

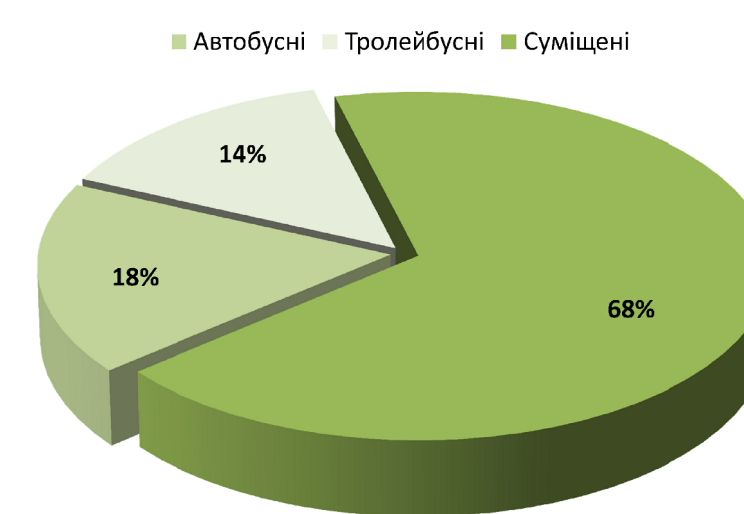

Співвідношення зупинок громадського міського транспорту за кількістю одночасних зупинок

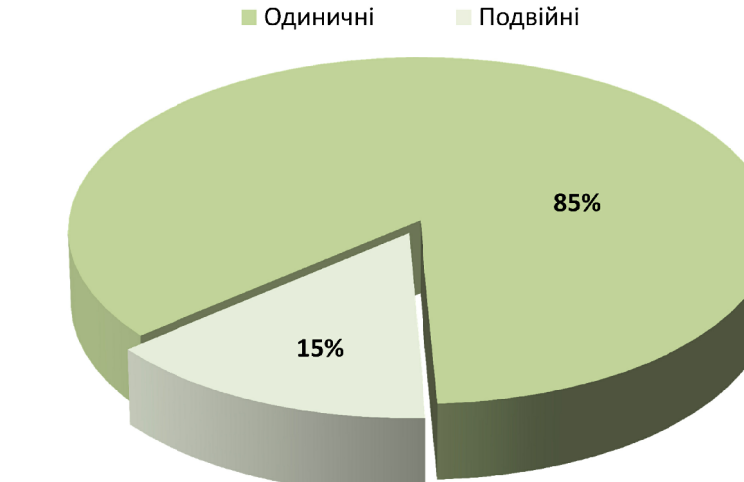

Зниження пропускної здатності, %

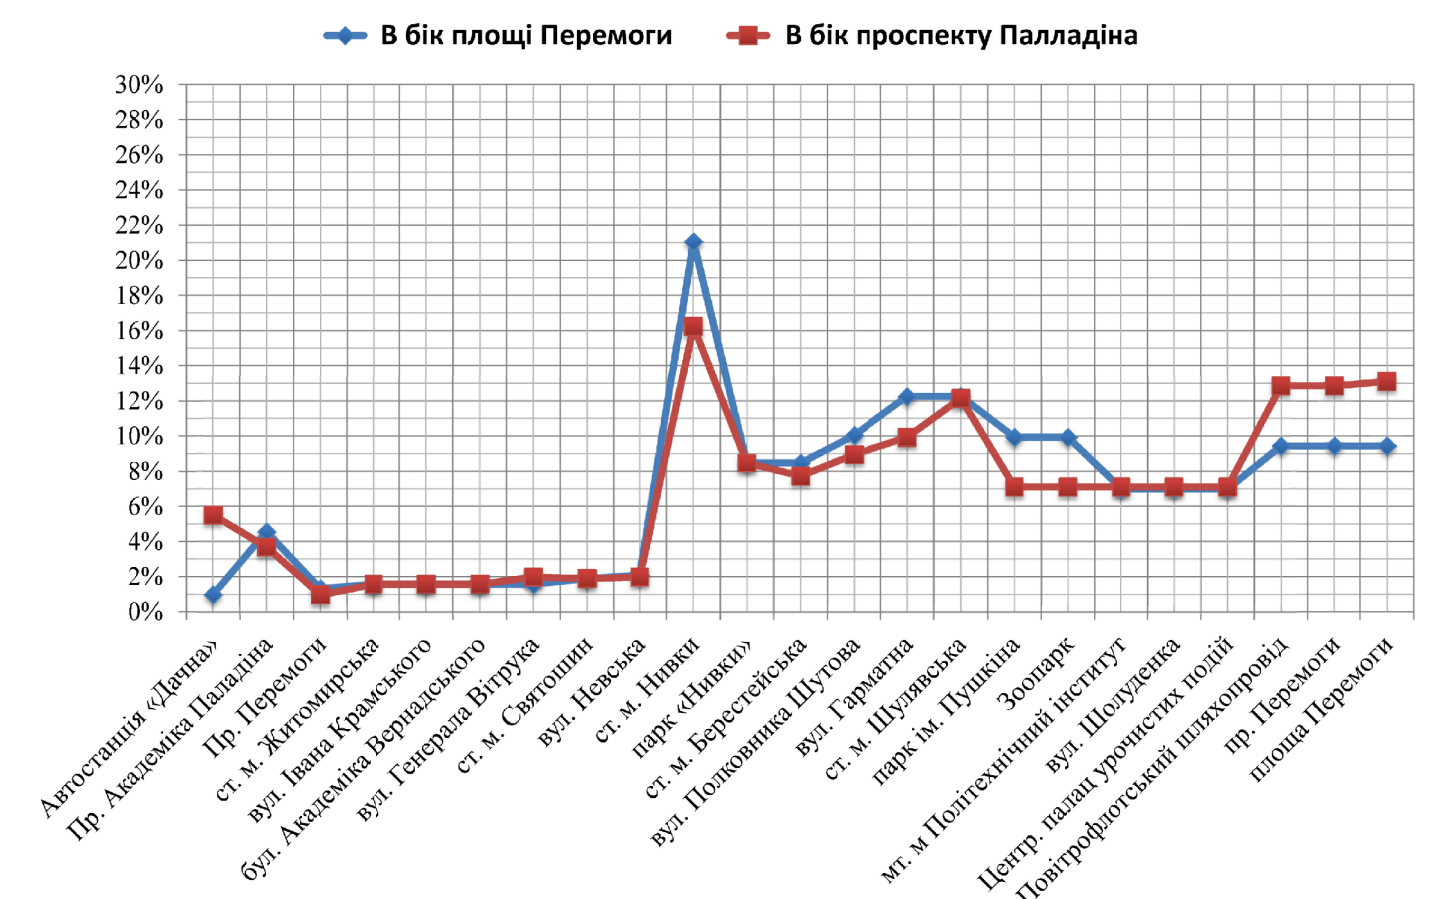

МАГІСТЕРСЬКА РОБОТА

	Прізвище	Підпис	Дата	Принципи та методи організації зупинок громадського міського транспорту на перетинах міських магістралей в різних рівнях	Літера	Маса	Масштаб
Виконав	Гаджук С.А.				Ліст 8	Лістів 11	
Керівник	Осетрін М.М.						
Зав. каф.	Дьомін М.М.			дослідження роботи зупинок громадського міського пасажирського транспорту на перспективі перемоги	КНУБА кафедра МБ групи МБГ-51		